


ТЕРЕНСКА СКИЦА НА ПРЕМЕРУВАЊЕ НА КП.БР.1763 КО. ГОСТИВАР 1
Размер 1 : 500

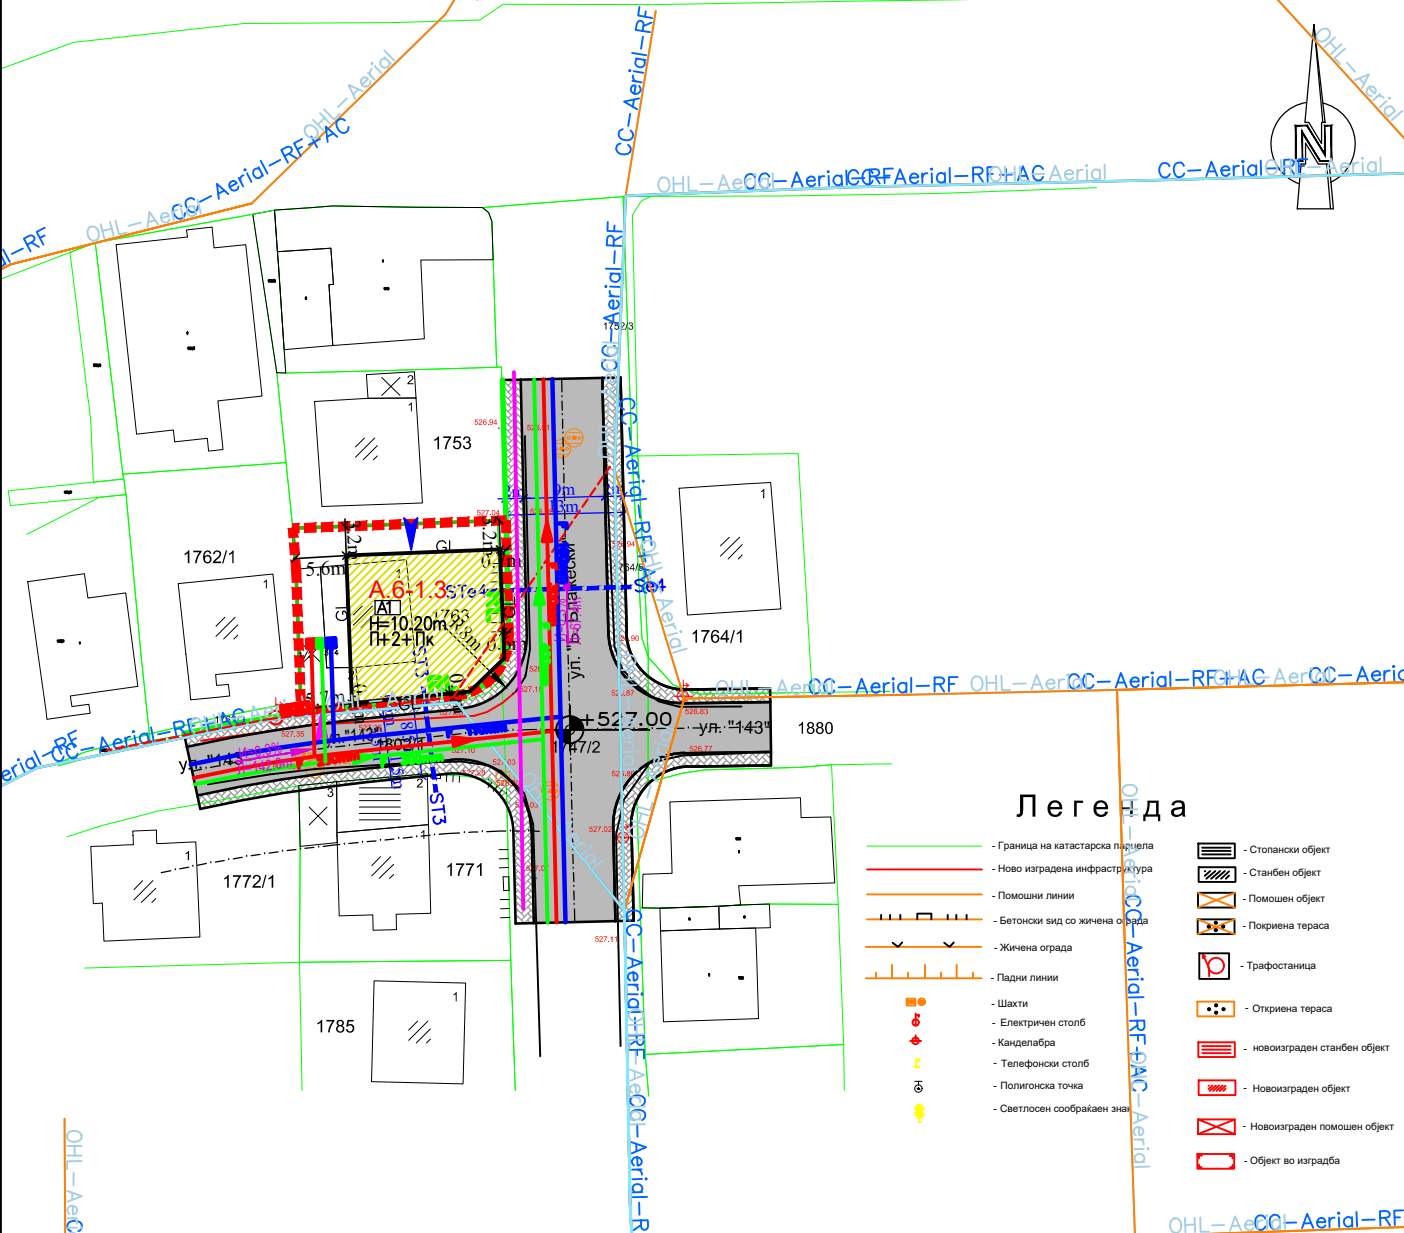

Легенда

- Граница на катастарска парцела
- Ново изградена инфраструктура
- Помошни линии
- Бетонски вид со жичена ограда
- Жичена ограда
- Падни линии
- Шахти
- Електричен столб
- Кандалабра
- Телефонска точка
- Светлосен сообраќаен знак
- Стопански објект
- Станбен објект
- Помошен објект
- Покривена тераса
- Трафостаница
- Отворена тераса
- Новоизграден станбен објект
- Новоизграден објект
- Новоизграден помошен објект
- Објект во изградба

ТАБЕЛАРЕН ПРИКАЗ СПРЕМА дел од ДУП БЛОК 6 ЗА ГРАДЕЖНИ ПАРЦЕЛИ A.6-1.3

Класификација на парцела	Група на класи на намени	Класи на намени	Компатибилни класи на намени	Макс. дозволен висина на градбата на компатибилни намени во однос на дозволената	Предвидена намена на градбата	Површина на парцела	Површина на градба	Вкупно изградена површина за парцелата	Макс. мален број на спратови	Макс. мална височина на градбата	Процент на изграденост на земјиште	Паркинг места	
A.6-1.3	A	A1	B1	30%	Домување во стамбени куќи	445	261	1044	P+2+Pk	10.20m	59	со 4 етн од прв и нк за стандард 1 норматив за градби со P1 амплитуда	
VKUPNO													
1 гр.пр.						вкупно	445	261	1044			59	

ТАБЕЛАРЕН ПРИКАЗ СО НУМЕРИ НА ПОКАЗАТЕЛИ НА УРБАНИ СТИ И НА ПАРАМЕТРИ ЗА ГРАДБИТЕ ВО ПРОЕКТИНИ ОТПРАТ - СО P=444.55m²

Класификација на парцела	Група на класи на намени	Класи на намени	Компатибилни класи на намени	Макс. дозволен висина на градбата на компатибилни намени во однос на дозволената	Предвидена намена на градбата	Површина на парцела	Површина на градба	Вкупно изградена површина за парцелата	Макс. мален број на спратови	Макс. мална височина на градбата	Процент на изграденост на земјиште	Паркинг места
A.6-1.3	A	A1	B1	30%	Домување во куќи	444.55	261	1044	P+2+Pk	10.20m	59	со 4 етн од прв и нк за стандард 1 норматив за градби со P1 амплитуда
VKUPNO												
1 гр.пр.						вкупно	444.55	261	1044			59

ГРУПИ НА КЛАСИ НА НАМЕНА

- A ДОМУВАЊЕ И ПРЕСТОЈ
- E ИНФРАСТРУКТУРИ

КЛАСИ НА НАМЕНА

- A1 домување во куќи
- E1 сообраќајни патни инфраструктури

A1 ДОМУВАЊЕ ВО КУЌИ – површина за градба

- N=10.20m висина на градбите до венци
- P+2+Pk Спратност на градбите (приземје два спрата и поткровје)
- Максималната височина на градбата дадена за P+2+Pk е во метри до венци
- Минимална височина на нивната површина во однос на тротоарот е 0.15m
- Максималната височина на слеме е 4.50m.