



Бр. 33-373/5
Од 04.03.2025
Гостивар

Nr.33-373/5
Dt. 04.03.2025
Gostivar

Градоначалникот на Општина Гостивар, решавајќи по барањето за одобрување на Урбанистичкиот проект доставен од Друштво за инженеринг, производство промет и услуги "МЕХАНОТЕХНИКА" увоз – извоз ДООЕЛ Битола, при што врз основа на член 62 став (10) од Законот за урбанистичко планирање (Сл. весник на РСМ бр.32/20, 111/23, 73/24, 171/24 и 224/24),го издава следната:

Kryetari i Komunës së Gostivarit, duke vepruar pas kërkesës për lejimin e Projektit urbanistik të dorëzuar nga Shoqata për inzhinjering, prodhimit, shitjes dhe shërbimeve "МЕХАНОТЕХНИКА" eksport - inport SHPKPV- Manastir, me çrast në bazë të nenit 62 paragrafi (10) nga Ligji për planifikim urbanistik (Gaz. Zyrtare e RMV nr.32/20, 111/23, 73/24, 171/24 dhe 224/24), jep siç vijon:

ПОТВРДА

Се одобрува **Урбанистички проект за инфраструктура: Нови 10(20) kV кабелски изводи низ (КО Гостивар 2) – Општина Гостивар и изградба на нова КБТС 10(20)/0,4 kV; 1000(1250) kVA со тех.бр. 0302-36/23, изработен од страна на Друштвото за инженеринг, производство промет и услуги "МЕХАНОТЕХНИКА" увоз–извоз ДООЕЛ Битола февруари 2025**

VËRTETIM

Lejohet **Projektit Urbanistik për infrastruktur: Daljet të reja të kabllove 10(20) kV nëpër (KK Gostivar 2) - Komuna e Gostivarit dhe ndërtimin e KBTS të ri 10(20)/0.4 kV; 1000(1250) kVA me nr.tek.0302-36/23, të përpunuar nga Shoqata për inzhinjering, prodhimit, shitjes dhe shërbimeve "МЕХАНОТЕХНИКА" eksport - inport SHPKPV - Manastir ,shkurti 2025**

Образложение

Барателот Друштво за инженеринг, производство промет и услуги "МЕХАНОТЕХНИКА" увоз – извоз ДООЕЛ Битола поднесе барање за одобрување на **Урбанистички проект за инфраструктура: Нови 10(20) kV кабелски изводи низ (КО Гостивар 2) – Општина Гостивар и изградба на нова КБТС 10(20)/0,4 kV; 1000(1250) kVA со тех.бр.0302-36/23, февруари 2025**

Arsyetim

Kërkesi Shoqata për inzhinjering, prodhimit, shitjes dhe shërbimeve "МЕХАНОТЕХНИКА" eksport - inport SHPKPV - Manastir ka parashtruar kërkesë për lejimin e **Projektit Urbanistik për infrastruktur: Daljet të reja të kabllove 10(20) kV nëpër (KK Gostivar 2) - Komuna e Gostivarit dhe ndërtimin e KBTS të ri 10(20)/0.4 kV; 1000(1250) kVA me nr.tek.0302-36/23, shkurti 2025**

Комисијата формирана од Градоначалникот на Општина Гостивар со Решение бр. 33-373/2 од 20.02.2025г. во состав: Сефедин Билали дја, Беким Алиу дја, Теута Делихасани дја, и надворешните членови: Валентина Попоска дја и Васил Петкоски дја изготви Мислење бр. 33-373/4 од 03.03.2025г. по што комисијата констатира дека нема забелешка во изработката на Урбанистичкиот Проект изработена од страна на Друштвото за инженеринг, производство промет и услуги "МЕХАНОТЕХНИКА" увоз – извоз ДООЕЛ Битола. Градоначалникот на Општина Гостивар по извршениот увид на приложената документација констатира дека

Komisioni i formuar nga Kryetari i Komunës së Gostivarit me Aktvendimin nr.33-373/2 dt. 20.02.2025 v. në përbërje: Sefedin Bilalli ida, Bekim Aliu ida, Teuta Delihasan, ida dhe anëtarët e jashtëm: Valentina Poposka ida dhe Vasil Petkoski ida, pregaditën Mendim me nr.33-373/4 dt. 03.03.2025 v. me çrast komisioni konstatoi se nuk ka vërejtje në përpunimin e Projektit Urbanistik të përpunuar nga Shoqata për inzhinjering, prodhimit, shitjes dhe shërbimeve "МЕХАНОТЕХНИКА" eksport - inport SHPKPV - Manastir. Kryetari i Komunës së Gostivarit pas këqyrjes në dokumentacionin të parashtruar me kërkesën konstatoi



барањето е основано и се исполнети условите од Законот за урбанистичко планирање и врз основа на член 62 став (10), (Сл. весник на РСМ бр. 32/20, 111/23, 73/24, 171/24 и 224/24) и го издава Потврдата како во диспозитивот.

УПАТСТВО ЗА ПРАВНО СРЕДСТВО:

Против ова Потврда, барателот може да поднесе жалба во рок од 15 дена од денот на приемот на Потврдата до министерот кој раководи со органот на државната управа надлежен за вршење на работите од областа на уредувањето на просторот.

se kërkesa ka bazë dhe se janë të plotësuara kushtet nga Ligji për planifikim urbanistik dhe në bazë të nenit 62 paragrafi (10), (Gaz. Zyrtare e RMV nr.32/20, 111/23, 73/24, 171/24 dhe 224/24) dhe është sjellë Vërtetimin si në diapozitiv.

UDHËZIM PËR MJETE JURIDIKE:

Kundër këtij Vërtetimi, kërkuessi mundet të parashtroj ankesë në afat prej 15 ditësh nga dita e pranimit të këtij Vërtetimi deri te ministri i cili udhëheq me organin e administrates shtetërore competent për kryerjen e punëve në sferën e rregulimitë hapësirës.



в.д.Градоначалник
и.д.Крyетари i Komunës
Valbon Limani

Valbon Ljimani Digitally signed
by Valbon Ljimani
Date: 2025.03.04
09:53:47 +01'00'

Урбанистички проект за инфраструктура: Нови 10(20) kV кабелски изводи низ (КО Гостивар 2) - Општина Гостивар и изградба на нова КБТС 10(20)/0,4 kV; 1000(1250) kVA

■■■■■■■■■■ ГРАНИЦА НА ПРОЕКТЕН ОПФАТ 247.29 м²

- Легенда:**
- ПОСТОЈНА 10(20) kV ПОДЗЕМНА МРЕЖА
 - ПОСТОЈНА 10(20) kV НАДЗЕМНА МРЕЖА
 - ПОСТОЈНА 0,4 kV НАДЗЕМНА МРЕЖА
 - ПОСТОЈНА ОПТИЧКА МРЕЖА
 - ПОСТОЈНА КОАКСИЈАЛНА МРЕЖА
 - - - ПЛАНИРАН СИ КАБЕЛ
 - ПОСТОЕЧКИ СТОЛБ
 - НОВА КБТС 10(20)/0,4 kV; 1000(1250) kVA
 - ▨ E - ИНФРАСТРУКТУРА E1.8 E1.8 - водови за пренос на електрична енергија
 - ▩ E - ИНФРАСТРУКТУРА E1.8 E1.8 - трансформаторски станици и подстанции

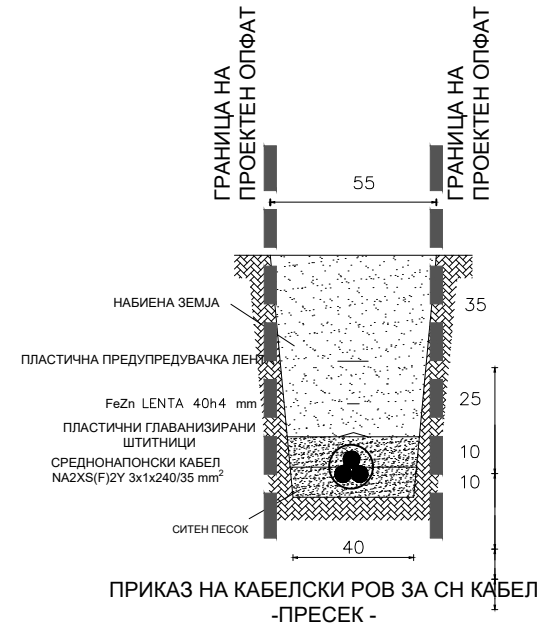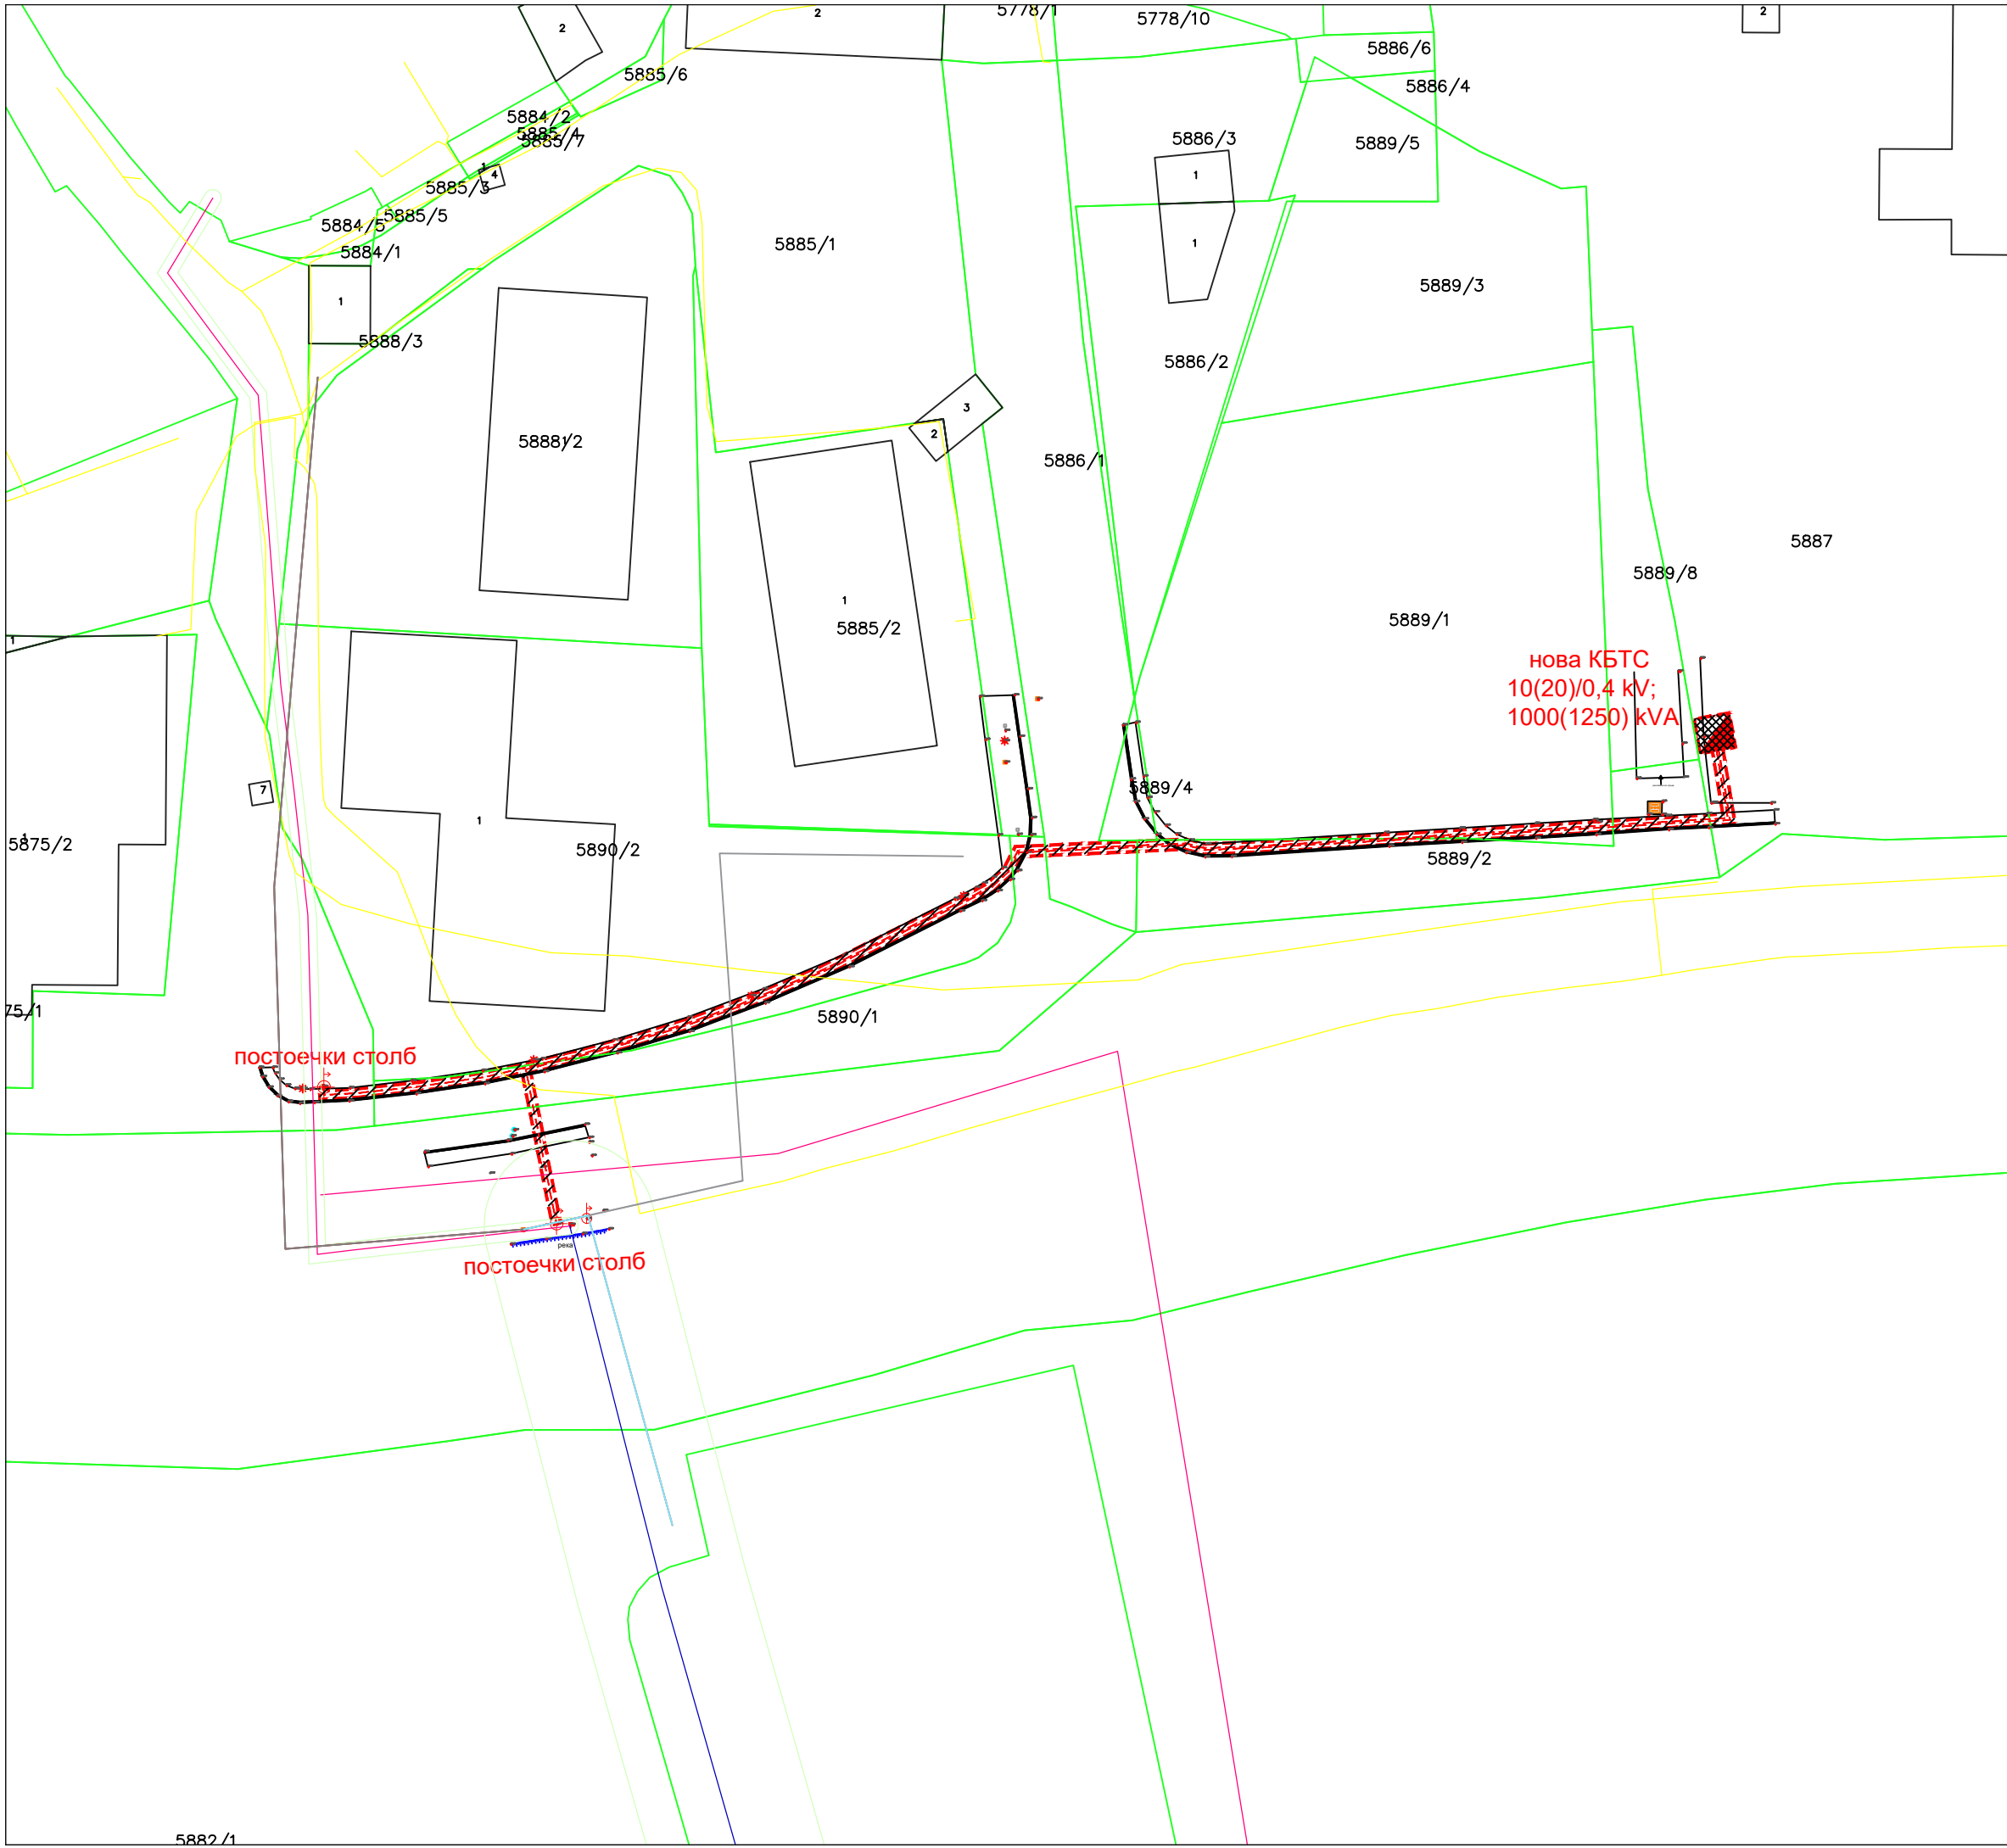

НУМЕРИЧКИ ПОКАЗАТЕЛИ НА УРБАНИСТИЧКИТЕ ПАРАМЕТРИ				
ОСНОВНА КЛАСА НА НАМЕНИ	ВИД НА ОБЈЕКТ	ДОЛЖИНА НА КАБЕЛСКИ ВОД m	ПОВРШИНА НА ОПФАТ m²	
1.1	E1.8 водови за пренос на електрична енергија	кабел	354	230.08
1.2	E1.8 трансформаторски станици и подстанции	ТС		17.21

СИНТЕЗЕН ПЛАН
М 1:750

ИМЕ НА ПОКАЖАЛАТА: (КО Гостивар 2) - Општина Гостивар	НАЧИНКА Бр.:	ИНВЕСТИТОР: ЕВН Македонија АД, Скопје ул. „Лазар Личеноски“, бр.11, Скопје КЕЦ 19 Гостивар	
ТЕХНИЧКИ БР: 0302-36/23 со дата 26.04.2023	ИМА:	ИЗГОТВУВАЧ НА ТЕХНИЧКА ДОКУМЕНТАЦИЈА: „Механотехника“ ДООЕЛ, Битола	
општински планер: Луѓино Стојчев дипл.инж.арх овл.бр.0.0221	04/2023	ПРОЕКТ: Нови 10(20) kV кабелски изводи низ (КО Гостивар 2) - Општина Гостивар и изградба на нова КБТС 10(20)/0,4 kV; 1000(1250) kVA	
проверил:	големина: А3	ИМЕ НА ЦРТЕЖОТ: СИНТЕЗЕН ПЛАН	
одобрил:	размер: 1:750	ЛИСТ: 6	