



Nr.22-624/7  
02.10.2023  
Gostivar

Бр.22-624/7  
02.10.2023  
Гостивар

Në bazë të nenit 62 paragrafi (10) nga Ligji për planifikim urbanistik (Gaz. zyrtare e RMV nr. 32/2020), Kryetari i Komunës së Gostivarit e solli këtë:

Врз основа на член 62 став (10) од Законот за урбанистичко планирање (Сл. Весник на РСМ бр. 32/2020), Градоначалникот на Општина Гостивар го донесе следното:

## L A J M Ě R I M

Lajmërohen qytetarët dhe personat juridik të përfshirë në hapësirën e **Projektit Urbanistik për infrastrukturë për rekonstruimin e rrugës lokale f. Vërtok, Gostivar prej km 0+0.000 deri te km 0+377.33, PK Vërtok** – Komuna e Gostivarit, se Kryetari i Komunës së Gostivarit paraqet:

## С О О П Ш Т Е Н И Е

Се известуваат граѓаните и правните лица опфатени во просторот на **Урбанистички Проект за инфраструктура за реконструкција на локален пат с. Вруток, Гостивар од км 0+0.000 до км 0+377.33, КО Вруток** – Општина Гостивар, дека Градоначалникот на Општина Гостивар повика:

## SHPLLJE PUBLIKE

Rreth **Projektit Urbanistik për infrastrukturë për rekonstruimin e rrugës lokale f. Vërtok, Gostivar prej km 0+0.000 deri te km 0+377.33, PK Vërtok** – Komuna e Gostivarit.

Shpallja publike do të ekspozohet në web faqen e komunës së Gostivarit në afat prej 15 ditësh edhe ate nga **04.10.2023** vit deri më **19.10.2023** vit.

Vërejtjet eventuale mundet të dorëzohen në formë të letrës nëpërmjet Qendrës për shërbime publike të Komunës së Gostivarit si dhe në Web faqen e Komunës së Gostivarit në afatin e paraparë të shpallur në Shpalljen Publike, me çrast Komisioni për urbanizëm i formuar paraprakisht do të

## ЈАВЕН УВИД

По **Урбанистички Проект за инфраструктура за реконструкција на локален пат с. Вруток, Гостивар од км 0+0.000 до км 0+377.33, КО Вруток** – Општина Гостивар.

Јавниот Увид ќе се објави на веб страницата на општина Гостивар во период од 15 дена и тоа од **04.10.2023** година до **19.10.2023** година.

Евентуалните забелешки можат да се достават во писмена форма преку Центарот за Јавни Услуги на Општина Гостивар како и на веб страницата на Општина Гостивар во предвидениот рок истакнат на Јавниот Увид, при што претходно формираната Комисија за урбанизам ќе изготви **Записник** од Јавниот



përpiloi **Procesverbal** nga Shpallja publike si dhe do të jep **Mendim** pas Shpalljes publike, me çrast procedura për lejimin e projektit urbanistik do të vazhdoj në pajtim me dispozitat ligjore.


увид и ќе даде **Мислење** по Јавниот увид, при што постапката за одобрување на Урбанистичкиот проект за инфраструктура ќе продолжи во согласност со законските одредби.

Градоначалник  
Kryetari i Komunës  
**Arben Taravari**

**Arben**  
**Taravari**

Digitally signed  
by Arben  
Taravari  
Date: 2023.10.03  
10:44:51 +02'00'

**УРБАНИСТИЧКИ ПРОЕКТ ЗА ИНФРАСТРУКТУРА ЗА  
РЕКОНСТРУКЦИЈА НА ЛОКАЛЕН ПАТ СЕЛО ВРУТОК ОД КМ  
0+0.000 ДО КМ 0+377.33, КО ВРУТОК,  
ОПШТИНА ГОСТИВАР**

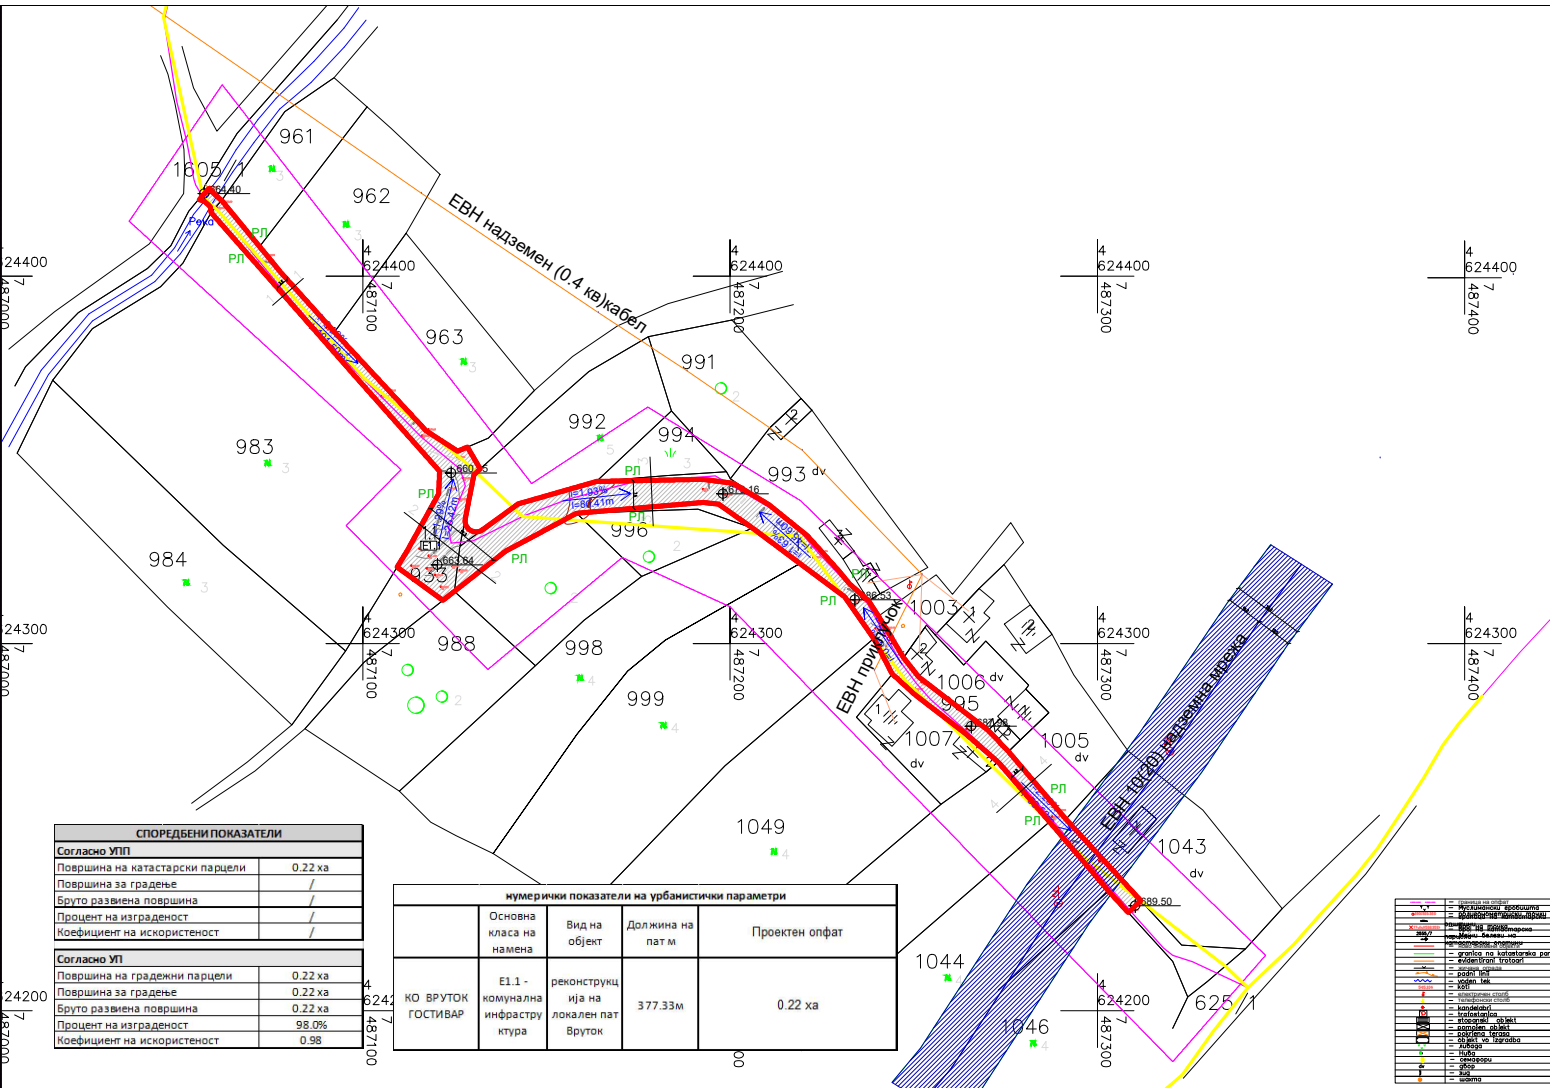

- Граница на проектн опфат П = 0.22 ха (2246.20m<sup>2</sup>)
- Ажурирана геодетска подлога
- РЛ Регулациона линија
- 690.00 Апсолутни надморски висини
- Оптички кабел
- Оптички комуникациски кабел
- ЕВН надземен (0.4 кв) кабел
- ЕВН приклучок
- ЕВН 10(20) надземна мрежа
- ЕВН заштитен појас на 10(20)КВ вод 10 м +10м
- Е1.1 Комунална инфраструктура
- ↗ i=3.99%  
l=101.50m нивелман
- ⊖ 664.40 висински коти
- 1.1 Нумерација на градежна парцела

- PRESEK 1-1
- PRESEK 2-2
- PRESEK 3-3
- PRESEK 4-4

СПОРЕДБЕНИ ПОКАЗАТЕЛИ	
Согласно УПП	
Површина на катастарски парцели	0.22 ха
Површина за градење	0.22 ха
Бруто развиена површина	0.22 ха
Процент на изграденост	98.0%
Коефициент на искористеност	0.98
Согласно УП	
Површина на градежни парцели	0.22 ха
Површина за градење	0.22 ха
Бруто развиена површина	0.22 ха
Процент на изграденост	98.0%
Коефициент на искористеност	0.98

нумерички показатели на урбанистички параметри				
	Основна класа на намена	Вид на објект	Должина на пат м	Проектн опфат
КО ВРУТОК ГОСТИВАР	E1.1 - комунална инфраструктура	реконструкција на локален пат Вруток	377.33м	0.22 ха

<span style="color: red;">—</span>	Граница на проектн опфат
<span style="color: green;">—</span>	Ажурирана геодетска подлога
<span style="color: green;">—</span>	РЛ Регулациона линија
690.00	Апсолутни надморски висини
<span style="color: yellow;">—</span>	Оптички кабел
<span style="color: red;">—</span>	Оптички комуникациски кабел
<span style="color: orange;">—</span>	ЕВН надземен (0.4 кв) кабел
<span style="color: lightblue;">—</span>	ЕВН приклучок
<span style="color: blue;">—</span>	ЕВН 10(20) надземна мрежа
<span style="background-color: #cccccc; border: 1px solid black; display: inline-block; width: 15px; height: 10px;"></span>	ЕВН заштитен појас на 10(20)КВ вод 10 м +10м
<span style="background-color: #cccccc; border: 1px solid black; display: inline-block; width: 15px; height: 10px;"></span>	Е1.1 Комунална инфраструктура
<span style="color: blue;">↗</span>	нивелман
<span style="color: blue;">⊖</span>	висински коти
1.1	Нумерација на градежна парцела

<b>ГЕО БАЛКАН ДООЕЛ</b> <b>Битола</b> ул. "Титов Гуми" бр.47-Б		
Донсител: Општина Гостивар	прилог. Синтезно решение	тех. број: 11-34/2021
планер.д.и.а. Виолета Југоvsка овластување 0.0502	соработник: д.и.а. Кирил Стојановски	
управител: м-р.г-и. Борче Стојановски	прилог: Синтезно решение	дата: Јули, 2023
фаза: УРБАНИСТИЧКИ ПРОЕКТ	размер: 1:1000	прилог бр.5