


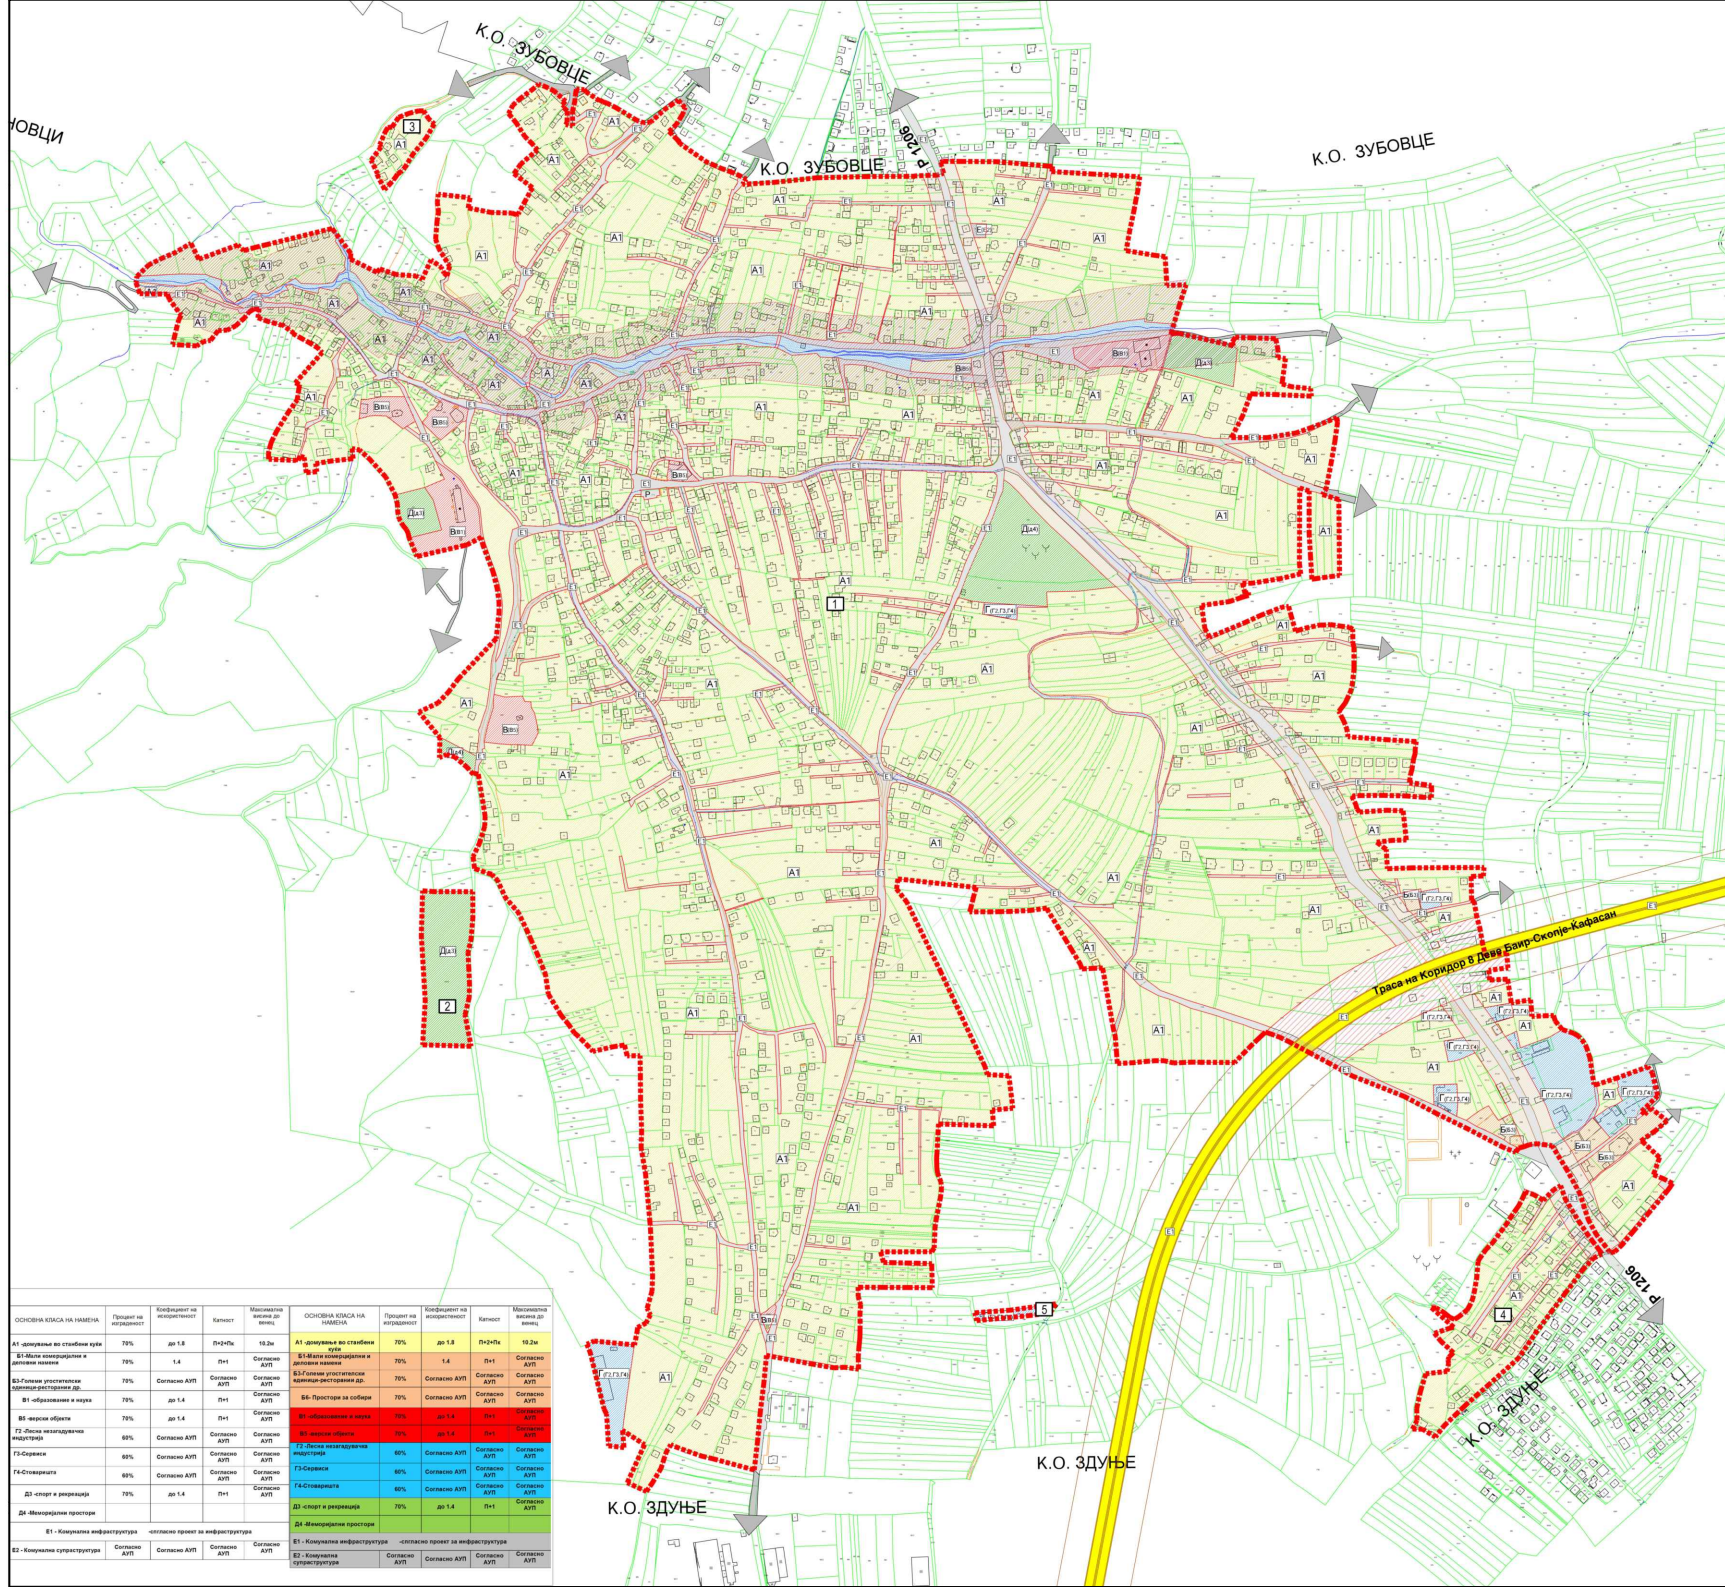

БИЛАНСИ ПОКАЗИТЕЛИ					
НАМЕНА НА БИЛАНСИТЕ					
КАТЕГОРИЈА НА ГРУПНИ НАПОМЕНЕ	ОПШЕРОДНА НАМЕНА НА БИЛАНСИТЕ	ПОКАЗИТЕЛИ (100)	ПРОЦЕНА НА БИЛАНСИТЕ НАПОМЕНА НА БИЛАНСИТЕ	ПРОЦЕНА НА БИЛАНСИТЕ НАПОМЕНА НА БИЛАНСИТЕ	
1	A Деловна биланс	A1 Деловна биланс	172,65	80,93	80,93
2	B Сопственички капитал	B1 Малопредметна деловна биланс	0,82	0,4	0,4
3	C Сопственички капитал	C1 Сопственички капитал	2,53	1,2	1,2
4	D Сопственички капитал	D1 Сопственички капитал	3,00	1,4	1,4
5	E Сопственички капитал	E1 Сопственички капитал	5,28	2,5	2,5
6	F Сопственички капитал	F1 Сопственички капитал	17,30	8,1	8,1
7	G Сопственички капитал	G1 Сопственички капитал	2,50	1,2	1,2
8	H Сопственички капитал	H1 Сопственички капитал	7,00	3,2	3,2
9	I Сопственички капитал	I1 Сопственички капитал	2,30	1,0	1,0
10	J Сопственички капитал	J1 Сопственички капитал	213,47	100,0	100,0
Вкупно			213,47	100,0	100,0


ЛЕГЕНДА:

- [illegible]

.....ГРАНИЦА НА ОПШТ АКТ П-213.47х

ОПШТ АКТ ЗА СЕЛО ДЕБРЕШЕ
К.О.ДЕБРЕШЕ
-ОПШТИНА ГОСТИВАР-

ГРАНИЦА НА ОПФАТ НА СЕЛО, НАМЕНСКИ ЗОНИ ИОЗНАЧЕНИ
ТРАСИ ЗА ОСНОВНИ ВЛЕЗНО ИЗЛЕЗНИ ПРАВЦИ ВО СЕЛОТО

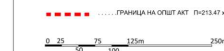

ПРОЕКТАНТ:	ДРУШТВО ЗА ПРОСТОРНИ И УРБАНИСТИЧКИ ПЛАНОВИ, ИНЖИЊЕРИНГ И ДР.		УПРАВНИК:	
	ГО ПЛАН ДОО - ГОСТИВАР			
НАМЕНИТЕЛ:	ЕКО - ОПЕЛТИВА ГОСТИВАР		Наредбено додаток	
ДОЈАВНИК:	ЕКО - ОПЕЛТИВА ГОСТИВАР			
ПЕЧАТ:	ОПШТИ АКТ ЗА СЕЛО ДЕБРЕШЕ ОПЕЛТИВА ГОСТИВАР			БЕАС ОПШТИ АКТ
ПРИЛОЖ:	ГРАНИЦА НА ОУКАТ НА СЕЛО НАВЕДОВО ЗОМ И ОБЛИЧЕНЕ ТРАСИ ЗА ОСНОВНИ ПОСЛЕДОВНИ ТРАВИЦИ ВО СЕЛОТО		РАЗМЕР: 1:2500 1:1	
ПЕЧАТ:	СОПРАСТАВНОСТИ:	СОПРАСТАВНОСТИ:		
ПЕЧАТ:	ПЕЧАТ:	ПЕЧАТ:		
Одобрено на 09.02.2017	Изготвено на 09.02.2017	Изготвено на 09.02.2017		
Сопроводено со проектна документација	Сопроводено со проектна документација	Сопроводено со проектна документација		
			ДАТА:	ПЕ

ОСНОВНА ВАСКА НА НАМЕТА					ОСНОВНА ВАСКА НА НАМЕТА				
ОСНОВНА ВАСКА НА НАМЕТА	Процент на изградбата	Коэффициент на изградбеност	Качество	Максимална енергетска способност	ОСНОВНА ВАСКА НА НАМЕТА	Процент на изградбата	Коэффициент на изградбеност	Качество	Максимална енергетска способност
A1 - димензии на стабилна кука	70%	до 1.6	1Pn/2Pn	10.2u	A1 - димензии на стабилна кука	70%	до 1.8	1Pn/2Pn	10.2u
A1-Вале оптимизирани и димензии вале	70%	1.6	1Pn	Согласно АПТ	B1-Вале оптимизирани и димензии вале	70%	1.6	1Pn	Согласно АПТ
B2-Своен утилитетен материален простор	70%	Согласно АПТ	Согласно АПТ	Согласно АПТ	B2-Своен утилитетен материален простор	70%	Согласно АПТ	Согласно АПТ	Согласно АПТ
B1 - обременени и мерка	70%	до 1.4	1Pn	Согласно АПТ	B6 - Простор за събиране	70%	Согласно АПТ	Согласно АПТ	Согласно АПТ
B6 мерки обикни	70%	до 1.4	1Pn	Согласно АПТ	B1 - обременени и мерка	70%	до 1.4	1Pn	Согласно АПТ
G1 -Вале изградбени енергетски	80%	Согласно АПТ	Согласно АПТ	Согласно АПТ	B7 - мерки обикни	70%	до 1.4	1Pn	Согласно АПТ
G1-Своен	80%	Согласно АПТ	Согласно АПТ	Согласно АПТ	G1 -Вале изградбени енергетски	80%	Согласно АПТ	Согласно АПТ	Согласно АПТ
G1-Своен	80%	Согласно АПТ	Согласно АПТ	Согласно АПТ	G1-Своен	80%	Согласно АПТ	Согласно АПТ	Согласно АПТ
D1 - спорт и рекреация	70%	до 1.4	1Pn	Согласно АПТ	D1 - спорт и рекреация	70%	до 1.4	1Pn	Согласно АПТ
D1 -Магистрални простори					D1 -Магистрални простори				
B1 - Колезна инфраструктура	-отделен проект за инфраструктура				B1 - Колезна инфраструктура	-отделен проект за инфраструктура			
B2 - Колезна инфраструктура	Согласно АПТ	Согласно АПТ	Согласно АПТ	Согласно АПТ	B2 - Колезна инфраструктура	Согласно АПТ	Согласно АПТ	Согласно АПТ	Согласно АПТ