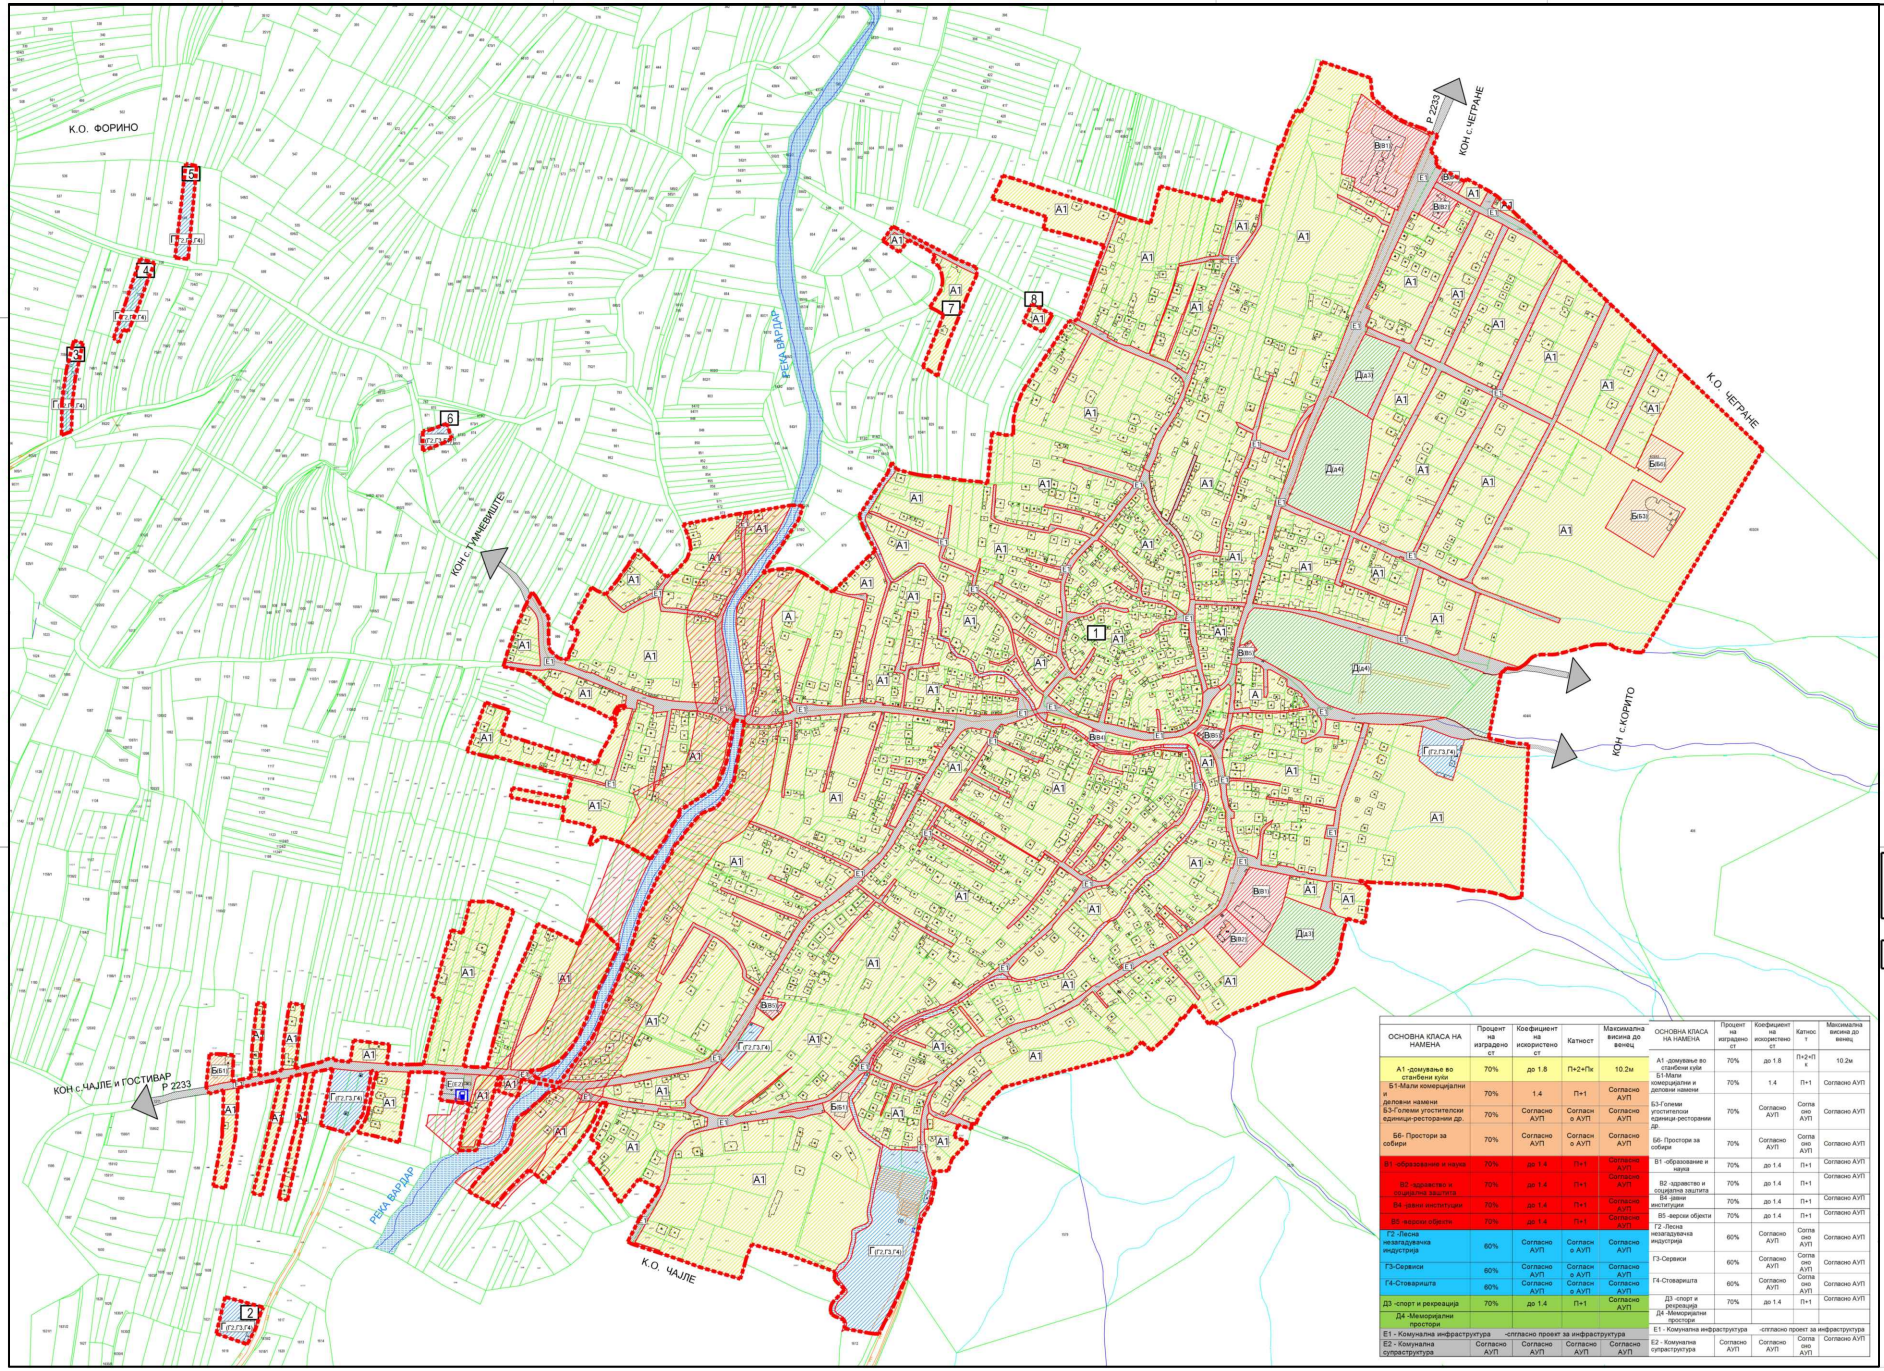


БИЛАНСНИ ПОКАЗАТЕЛИ

НАМЕНА НА ЗЕМЈИШТЕ

	ГРУПА НА КЛАСА НА НАМЕНА	ОСНОВНА КЛАСА НА НАМЕНА	ПОВРШИНА (ha)	ПРОЦЕНТ НА ОСНОВНА КЛАСА НА НАМЕНА ВО ОДНОС НА ПЛАНСКИОТ ОПФАТ	ПРОЦЕНТ НА ГРУПА НА КЛАСА НА НАМЕНА ВО ОДНОС НА ПЛАНСКИОТ ОПФАТ
1	А ДОМУВАЊЕ	А1- Домување во станбени куќи	130.64	80.9%	80.9%
2	Б КОМЕРЦИЈАЛНИ И ДЕЛОВНИ НАМЕНИ	Б1- Мали комерцијални и деловни намени Б2 - Големи трговски единици Б3- Големи угостителски единици Б6- Простори за собири	1.20	0.7%	0.7%
3	В ЈАВНИ ИНСТИТУЦИИ	В1- Образование и наука В2 - Здравство и социјална заштита В4- Државни институции В5- Верски институции	2.49	1.5%	1.5%
4	Г ПРОИЗВОДСТВО,ДИСТРИБУЦИЈА,СЕРВИСИ	Г2- Лесна незагадувачка индустрија Г3- Сервиси Г4- Стоваришта	3.81	2.4%	2.4%
5	Д ЗЕЛЕНИЛО,СПОРТ И РЕКРЕАЦИЈА	Д3- Спорт и рекреација Д4- Меморијални простори	6.10	3.8%	3.8%
6	Е ИНФРАСТРУКТУРА	Е1- Комунална инфраструктура(собирна) Е2- Комунална супраструктура	15.72	9.7%	9.7%
7		Водотек - река(ез.)	1.42	0.9%	0.9%
		Вкупно:	**161.40**	100.0%	100.0%

ЛЕГЕНДА:

- **А ДОМУВАЊЕ**
 - А1 - ДОМУВАЊЕ ВО СТАНБЕНИ КУЌИ РЕЖИМ
- **Б КОМЕРЦИЈАЛНИ И ДЕЛОВНИ НАМЕНИ**
 - Б1 - МАЛИ КОМЕРЦИЈАЛНИ И ДЕЛОВНИ НАМЕНИ
 - Б3 - ГОЛЕМИ УГОСТИТЕЛСКИ ЕДИНИ
 - Б6 - ГРАДБИ ЗА СОБИРИ
- **В ЈАВНИ ИНСТИТУЦИИ**
 - В1 - ОБРАЗОВАНИЕ И НАУКА
 - В2 - ЗДРАВСТВО И СОЦИЈАЛНА ЗАШТИТА
 - В4 - ЈАВНИ ИНСТИТУЦИИ
 - В5 - ВЕРСКИ ИНСТИТУЦИИ
- **Г ПРОИЗВОДСТВО,ДИСТРИБУЦИЈА,СЕРВИСИ**
 - Г2 - ЛЕСНА НЕЗАГАДУВАЧКА ИНДУСТРИЈА
 - Г3 - СЕРВИСИ
 - Г4 - СТОЛАРИЈА
- **Д ЗЕЛЕНИЛО,СПОРТ И РЕКРЕАЦИЈА**
 - Д3 - СПОРТ И РЕКРЕАЦИЈА
 - Д4 - МЕМОРИЈАЛНИ ПРОСТОРИ
- **Е ИНФРАСТРУКТУРА**
 - Е1 - СООБРАЌАЈНА ИНФРАСТРУКТУРА
 - АСФАЛТИРАНИ СООБРАЌАЈНИЦИ
 - НЕАСФАЛТИРАНИ УЛИЦИ,ПЛАТОА И ПРИСТАНИ
 - Е2 - БЕНЗИНСКИ ПУМПИ - СТАНИЦИ
- **ЗП ЗАШТИТЕН ПОЈАС НА РАКА ВАРДАР**

. ГРАНИЦА НА ОПШТ АКТ П=161.40 ха

. ЛОКАЦИЈА НА БЕНЗИНСКА СТАНИЦА-ПОСТОЕЧКА

ОПШТ АКТ ЗА СЕЛО ФОРИНО
К.О.ФОРИНО
-ОПШТИНА ГОСТИВАР-

ГРАНИЦА НА ОПФАТ НА СЕЛО ,НАМЕНСКИ ЗОНИ И ОЗНАЧЕНИ ТРАСИ ЗА ОСНОВНИ ВЛЕЗНО ИЗЛЕЗНИ ПРАВЦИ ВО СЕЛОТО

ОСНОВНА КЛАСА НА НАМЕНА	Процент на изграденост	Коефициент на искористеност	Катност	Максимална висина до венец
А1 -домување во станбени куќи	70%	до 1.8	П+2+Пк	10.2м
Б1-Мали комерцијални и деловни намени	70%	1.4	П+1	Согласно АУП
Б3-Големи угостителски единици-ресторани др.	70%	Согласно АУП	Согласно АУП	Согласно АУП
Б6- Простори за собири	70%	Согласно АУП	Согласно АУП	Согласно АУП
В1 -образование и наука	70%	до 1.4	П+1	Согласно АУП
В2 -здравство и социјална заштита	70%	до 1.4	П+1	Согласно АУП
В4 -јавни институции	70%	до 1.4	П+1	Согласно АУП
В5 -верски објекти	70%	до 1.4	П+1	Согласно АУП
Г2 -Лесна незагадувачка индустрија	60%	Согласно АУП	Согласно АУП	Согласно АУП
Г3-Сервиси	60%	Согласно АУП	Согласно АУП	Согласно АУП
Г4-Стоваришта	60%	Согласно АУП	Согласно АУП	Согласно АУП
Д3 -спорт и рекреација	70%	до 1.4	П+1	Согласно АУП
Д4 -Меморијални простори				
Е1 - Комунална инфраструктура	-спласно проект за инфраструктура			
Е2 - Комунална супраструктура	Согласно АУП	Согласно АУП	Согласно АУП	Согласно АУП

ОСНОВНА КЛАСА НА НАМЕНА	Процент на изграденост	Коефициент на искористеност	Катност	Максимална висина до венец
А1 -домување во станбени куќи	70%	до 1.8	П+2+Пк	10.2м
Б1-Мали комерцијални и деловни намени	70%	1.4	П+1	Согласно АУП
Б3-Големи угостителски единици-ресторани др.	70%	Согласно АУП	Согласно АУП	Согласно АУП
Б6- Простори за собири	70%	Согласно АУП	Согласно АУП	Согласно АУП
В1 -образование и наука	70%	до 1.4	П+1	Согласно АУП
В2 -здравство и социјална заштита	70%	до 1.4	П+1	Согласно АУП
В4 -јавни институции	70%	до 1.4	П+1	Согласно АУП
В5 -верски објекти	70%	до 1.4	П+1	Согласно АУП
Г2 -Лесна незагадувачка индустрија	60%	Согласно АУП	Согласно АУП	Согласно АУП
Г3-Сервиси	60%	Согласно АУП	Согласно АУП	Согласно АУП
Г4-Стоваришта	60%	Согласно АУП	Согласно АУП	Согласно АУП
Д3 -спорт и рекреација	70%	до 1.4	П+1	Согласно АУП
Д4 -Меморијални простори				
Е1 - Комунална инфраструктура	-спласно проект за инфраструктура			
Е2 - Комунална супраструктура	Согласно АУП	Согласно АУП	Согласно АУП	Согласно АУП

. ГРАНИЦА НА ОПШТ АКТ

0 25 50 75 100 125m 250m М=1:2500

ПРОЕКТИРА:	ДРУШТВО ЗА ПРОСТОРНИ И УРБАНИСТИЧКИ ПЛАНОВИ,ИНЖИНЕРИНГ И ДР. ГО ПЛАН ДОО - ГОСТИВАР	УПРАВИТЕЛ	Наџиф Сметов дип.гр.инж.	
НАРАЧИТЕЛ	ЕЛС - ОПШТИНА ГОСТИВАР			
ДОНЕСУВАЧ	ЕЛС - ОПШТИНА ГОСТИВАР	ФАЗА ОПШТ АКТ		
ПЛАН	ОПШТ АКТ ЗА СЕЛО ФОРИНО ОПШТИНА ГОСТИВАР			
ПРИЛОГ:	ГРАНИЦА НА ОПФАТ НА СЕЛО ,НАМЕНСКИ ЗОНИ И ОЗНАЧЕНИ ТРАСИ ЗА ОСНОВНИ ВЛЕЗНО ИЗЛЕЗНИ ПРАВЦИ ВО СЕЛОТО	РАЗМЕР 1:2500	ТЕХ.БР. 16 / 2015	
ПЛАНЕР:	СОРАБОТНИК:	СОРАБОТНИК:	ДАТА ЈУЛИ-2016	ПРИЛОГ бр. 04