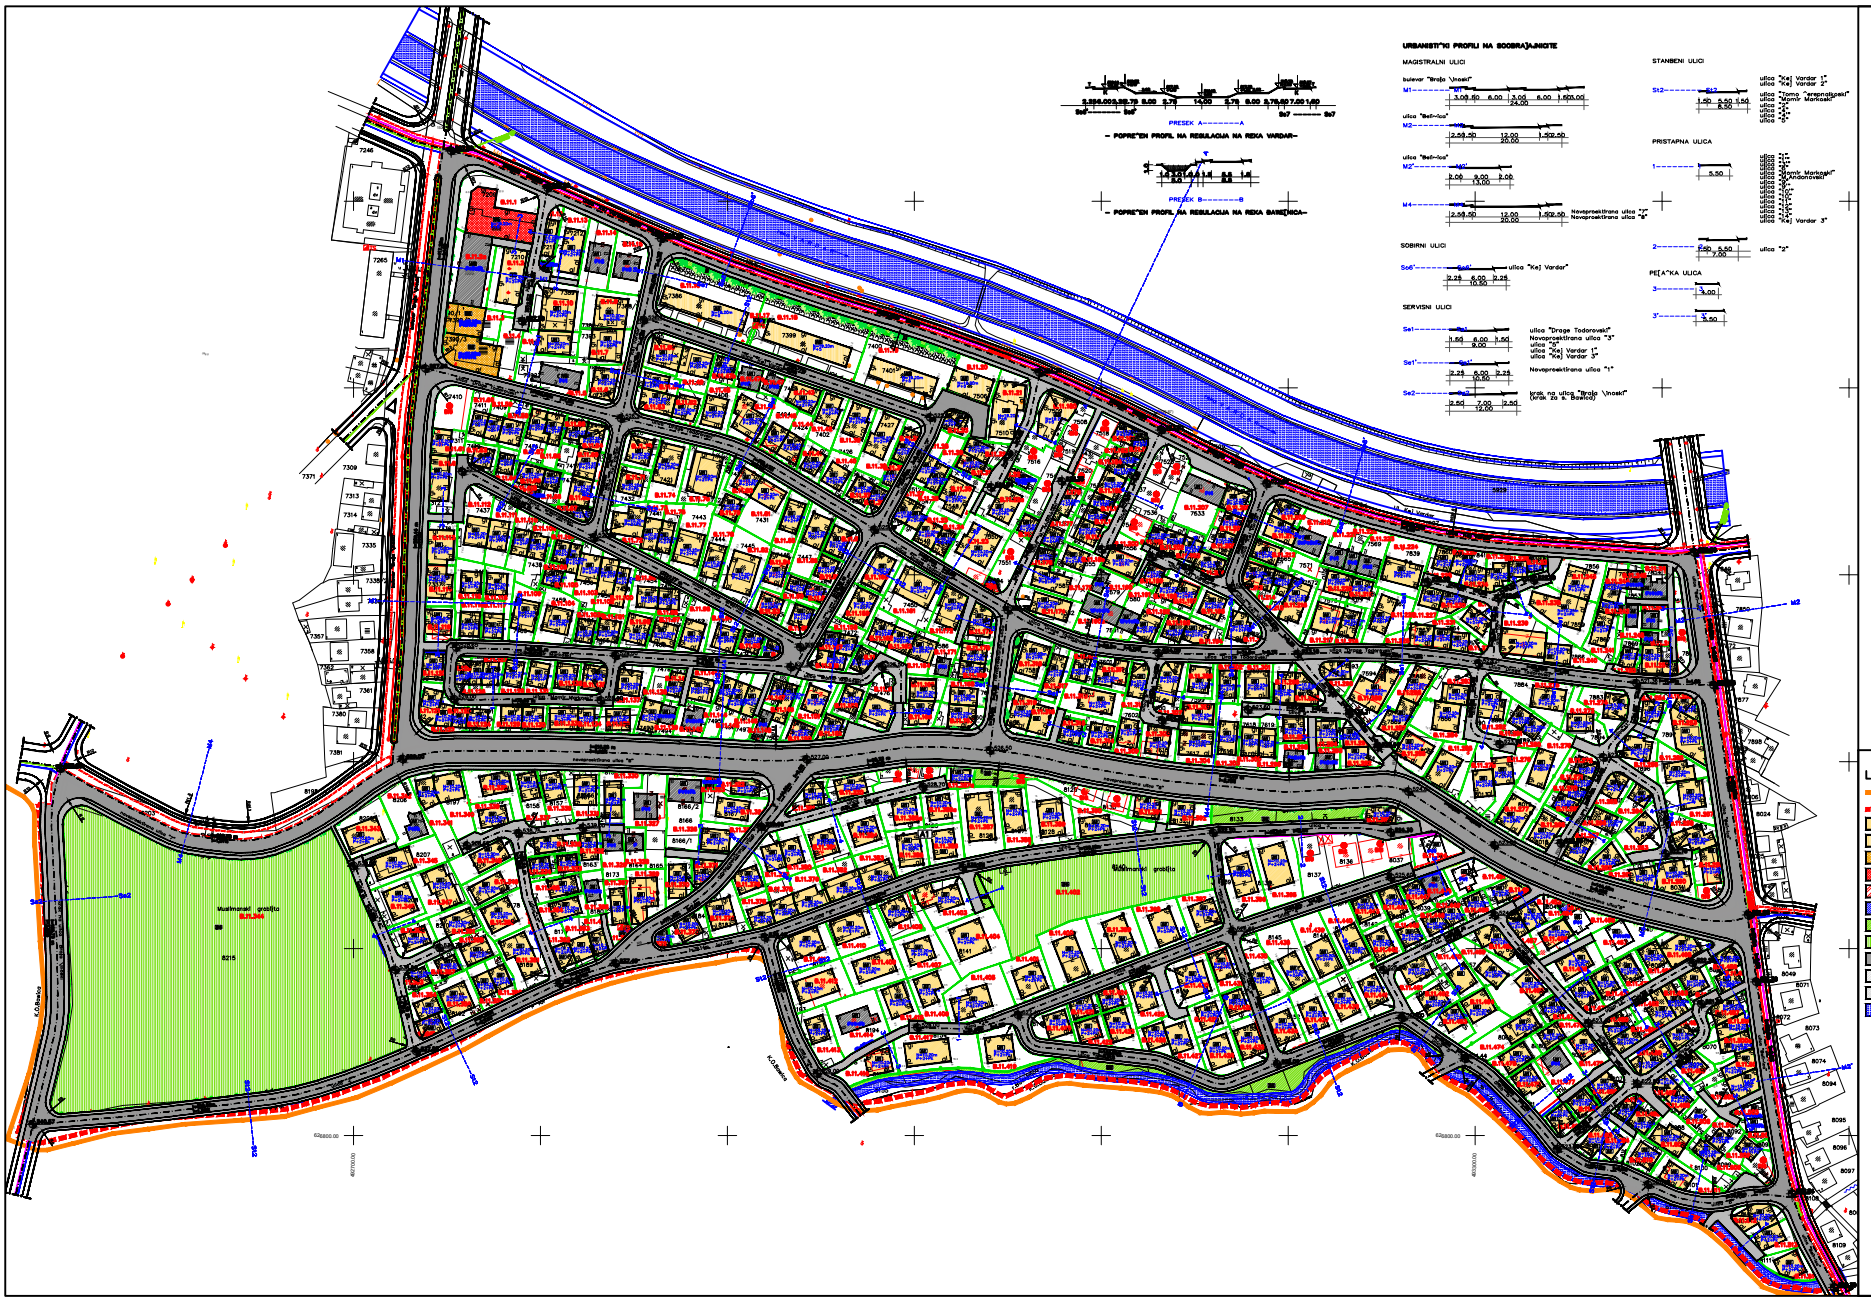


BILANSNI POKAZATELI.			
granica na urban opfat		29.671	100 %
A	A1 domuvawe vo stanbeni kuji	17.23	58.1
A	A2 domuvawe vo stanbeni zgradi	1.36	4.6
B	B2 golemi trgovski edinici	0.14	0.5
V	V4 d'avni institucii/zaved	0.13	0.4
V	V5 verski institucii/xamija	0.07	0.2
D	D2 zelfina zelenilo	0.304	1.0
D	D4 memorijalni prostori/grobi{ta	2.72	9.2
E	E2 komun.suprastruktura/trafostanici	0.02	0.1
E	E1 ulici i trotoari	7.497	25.2
	Reka	0.2	0.7

atmosferska kanalizacija
fekalna kanalizacija
telefonski vod
dalnovod
elektro energetski kabli
dovoden cevkovod od gradska vodovodna mre'a
TS trafostanica

LEGENDA:
Granica na GUP za Gostivar
Granica na planski opfat P=29,671 ha
Domuvawe vo stanbeni kuji
Domuvawe vo stanbeni zgradi
Golemi trgovski edinici
D'avni institucii
Verski institucii/xamija
Kompatib.suprastr./trafostanica
Zelfina zelenilo
Memorijalni prostori/must.grobi{ta
Ulici
Trotoari i pe{a~ki pateki
Velosipedski pateki
Reka
Regulaciona linija
Grade'na linija
Pomo{na grade'na linija
Informativna linija
Granica na grade'na parcela
Nivelno na objekt, vo eta/ vo metri
Visoko zelenilo
Neopravena izgradena gradba

DETALEN URBANISTI^KI PLAN
del od ^ETVRT "B" BLOK 11
KO GOSTIVAR 2
PLAN 2011–2016
OPFTINA GOSTIVAR
SINTEZEN PLAN
PLANSKA DOKUMENTACIJA M=1:1000

"GEOPROJEKT-PRO" DOO
GOSTIVAR