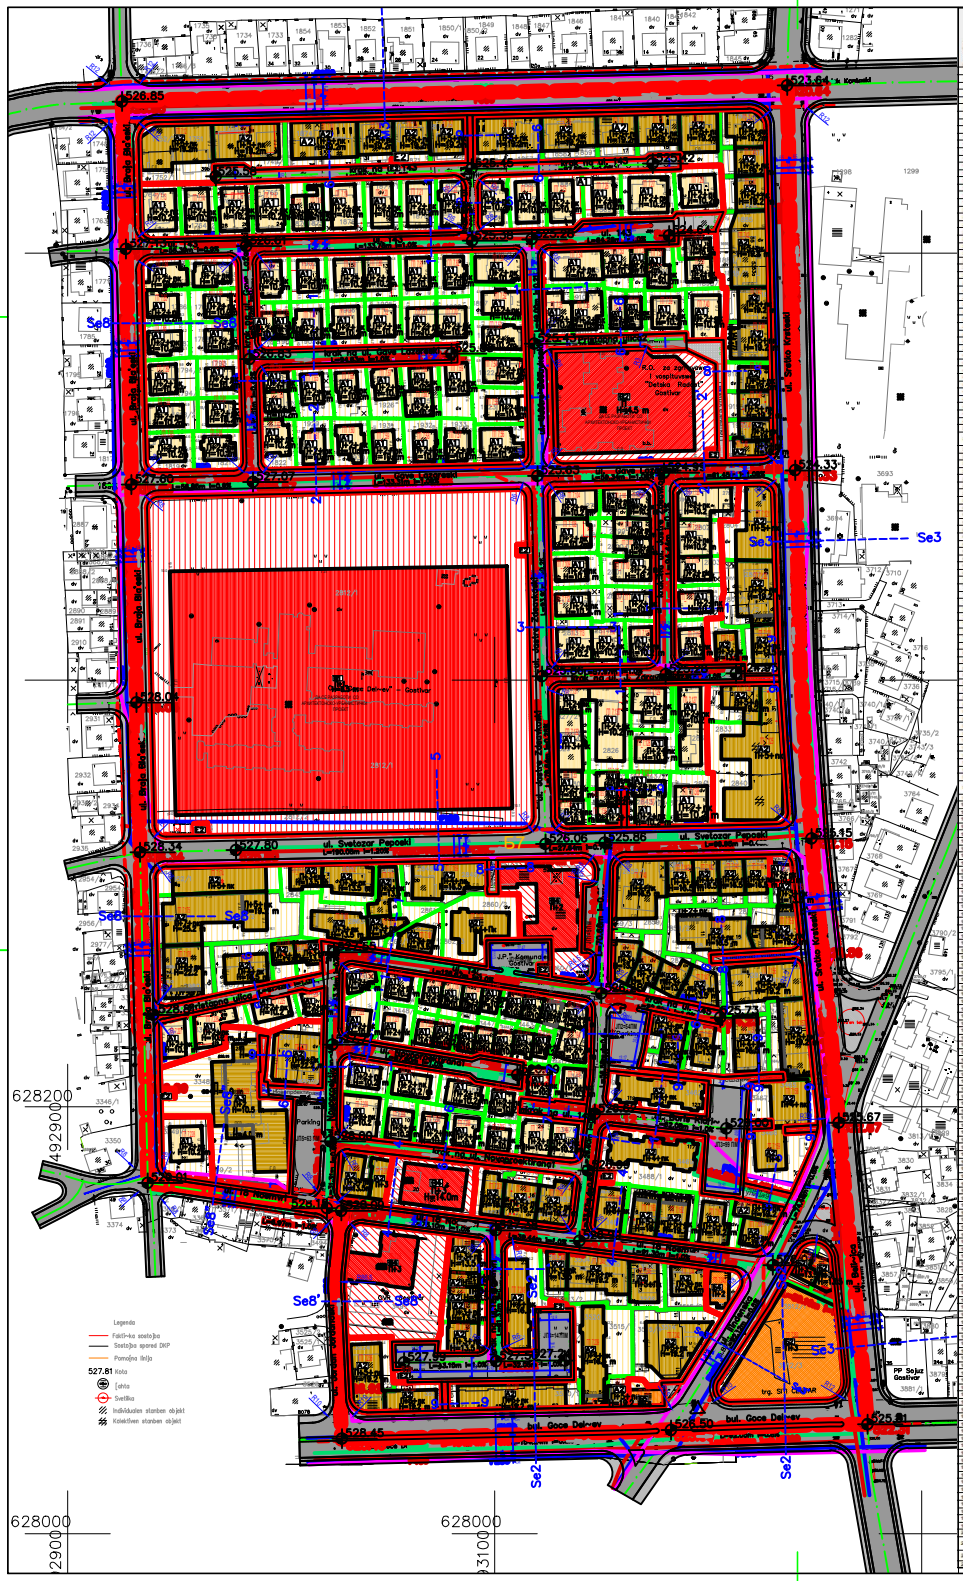

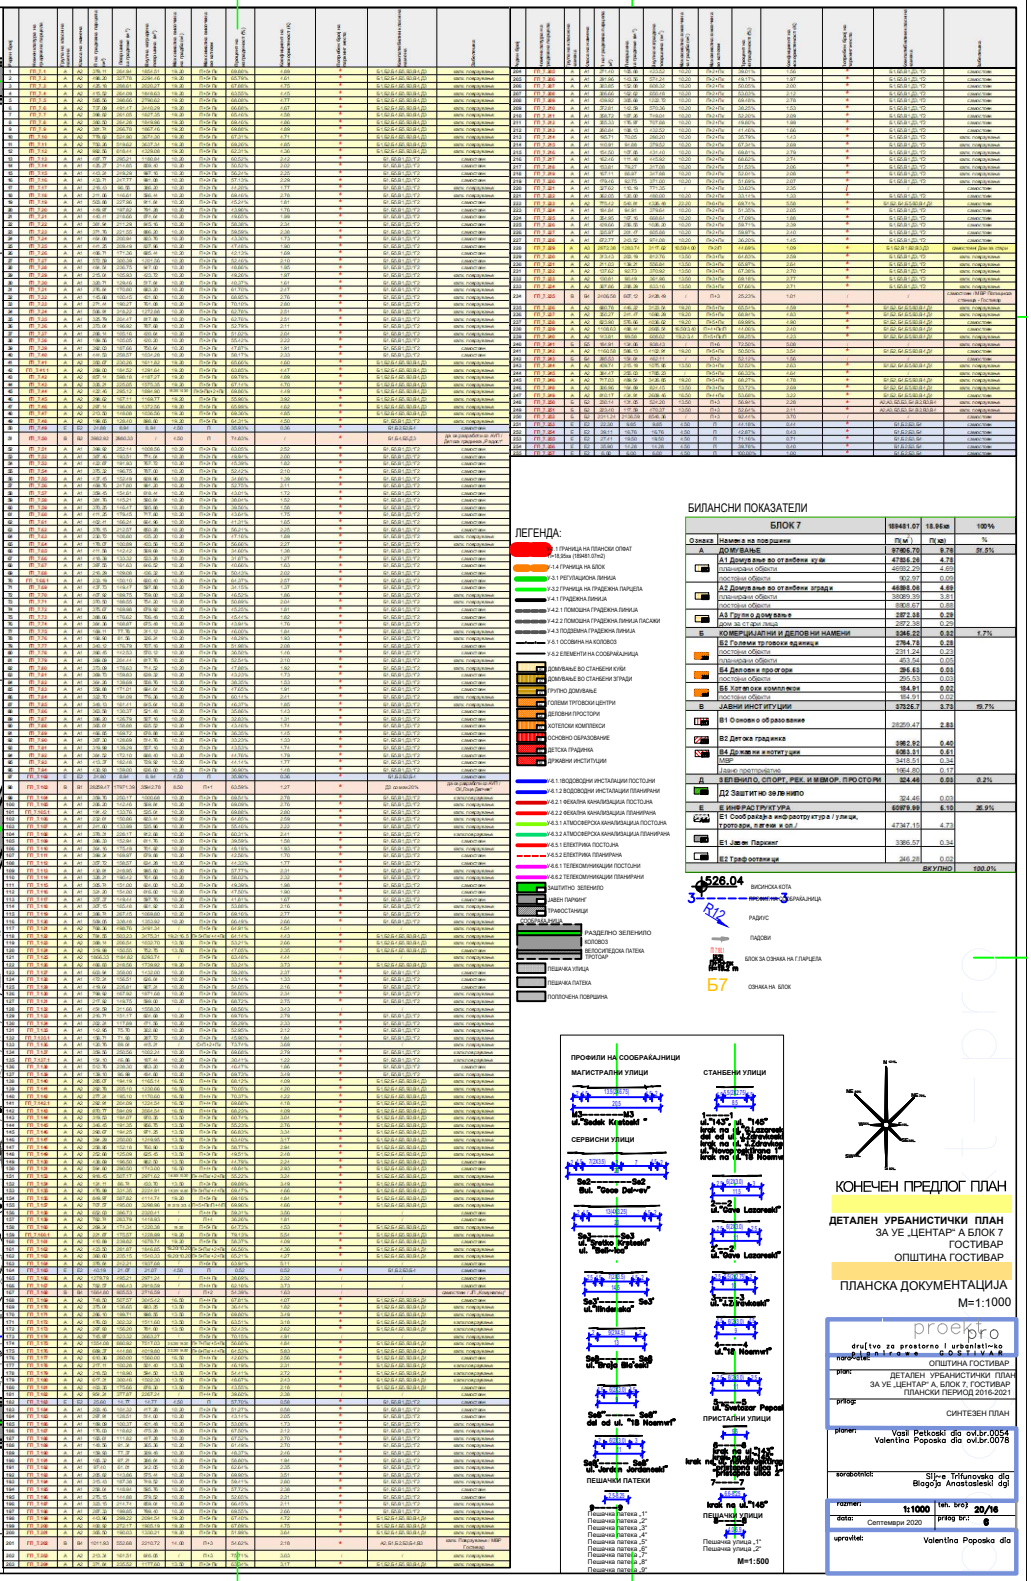

ЛЕГЕНДА:

- Y-1 ГРАНИЦА НА ПЛАНСКИ ОПФАТ
- Y-1.1 ГРАНИЦА НА ПЛАНСКИ ОПФАТ (ПРИМЕНА ОД 2026)
- Y-1.4 ГРАНИЦА НА БЛОК
- Y-3 РЕГУЛАЦИОНА ЛИНИЈА
- Y-3.2 ГРАНИЦА НА ГРАДЕЖНА ПАРЦЕЛА
- Y-4.1 ГРАДЕЖНА ЛИНИЈА
- Y-4.2.1 ПОМОШНА ГРАДЕЖНА ЛИНИЈА
- Y-4.2.2 ПОМОШНА ГРАДЕЖНА ЛИНИЈА ПАСАКИ
- Y-4.3 ПОДЗЕМНА ГРАДЕЖНА ЛИНИЈА
- Y-6.1 ОСОВИНА НА КОЛОВОЗ
- Y-6.2 ЕЛЕМЕНТИ НА СООБРАЌАЈНИЦА
- ДОМИНАНТНИ ВО СТАНБЕНИ КОЈИ
- ДОМИНАНТНИ ВО СТАНБЕНИ ЗГРАДИ
- ГРУПНО ДОМИНАНТНИ
- ГОЛЕМИ ТРГОВСКИ ЦЕНТРИ
- ДЕЛОВНИ ПРОСТОРИ
- КОТЕЛСКИ КОМПЛЕКСИ
- ОСНОВНО ОБРАЗОВАНИЕ
- ДЕТСКА ГРАДИНКА
- ДРЖАВНИ ИНСТИТУЦИИ
- Y-6.1.1 ВОДОВОДНИ ИНСТАЛАЦИИ ПОСТОЈНИ
- Y-6.1.2 ВОДОВОДНИ ИНСТАЛАЦИИ ПЛАНИРАНИ
- Y-6.2.1 ФЕКАЛНА КАНАЛИЗАЦИЈА ПОСТОЈНА
- Y-6.2.2 ФЕКАЛНА КАНАЛИЗАЦИЈА ПЛАНИРАНА
- Y-6.3.1 АТМОСФЕРСКА КАНАЛИЗАЦИЈА ПОСТОЈНА
- Y-6.3.2 АТМОСФЕРСКА КАНАЛИЗАЦИЈА ПЛАНИРАНА
- Y-6.5.1 ЕЛЕКТРИЧНА ПОСТОЈНА
- Y-6.5.2 ЕЛЕКТРИЧНА ПЛАНИРАНА
- Y-6.6.1 ТЕЛЕКОМУНИКАЦИИ ПОСТОЈНИ
- Y-6.6.2 ТЕЛЕКОМУНИКАЦИИ ПЛАНИРАНИ
- ЗАШТИТНО ЗЕЛЕНИЛО
- ЈАВЕН ПАРКИНГ
- ТРАФОСТАНИЦИ
- РАЗДЕЛНО ЗЕЛЕНИЛО
- КОЛОВОЗ
- ВЕЛОСИПЕДСКА ПАТЕКА
- ТРОТОАР
- ПЕШАЧКА УЛИЦА
- ПЕШАЧКА ПАТЕКА
- ПОПЛОЧЕНА ПОВРШИНА

БИЛАНСНИ ПОКАЗАТЕЛИ

БЛОК 7		169481.07	16.95ха	100%
Ознака	Намена на површини	(м²)	(ха)	%
А	ДОМУВАЊЕ	67806.70	6.78	39.5%
А1	Домувачки во отворен тип	47856.26	4.78	
	станбени објекти	46953.26	4.69	
	пратечки објекти	902.97	0.09	
А2	Домувачки во отворен градби	46896.06	4.69	
	станбени објекти	38089.98	3.81	
	пратечки објекти	8806.67	0.88	
А5	Групно домување	2872.38	0.29	
	дом за стари лица	2872.38	0.29	
Б	КОМЕРЦИЈАЛНИ И ДЕЛОВНИ НАМЕНИ	9346.22	0.93	5.7%
Б2	Големи трговски единици	2764.78	0.28	
	пратечки објекти	2311.24	0.23	
	паркирачки објекти	453.54	0.05	
Б4	Деловни простории	296.63	0.03	
	пратечки објекти	296.63	0.03	
Б6	Хотелски комплекси	184.81	0.02	
	пратечки објекти	184.81	0.02	
В	ЈАВНИ ИНСТИТУЦИИ	27526.71	2.75	15.7%
В1	Основно образование	28259.47	2.83	
В2	Детска градинка	3982.92	0.40	
В4	Државна и општинска	6083.11	0.61	
	МВР	3418.51	0.34	
	Јавно претпријатие	1964.80	0.17	
Д	ЗЕЛЕНИЛО, СПОРТ, РЕК. И МЕМОР. ПРОСТОРИ	324.46	0.03	0.2%
Д2	Заштитно зеленило	324.46	0.03	
Е	ИНФРАСТРУКТУРА	60879.99	6.10	36.9%
Е1	Собраќајна инфраструктура / улици, тротоари, патеки и сл. /	47347.15	4.73	
Е1	Јавен Паркинг	3386.57	0.34	
Е2	Трафостаници	246.28	0.02	
			ВКУПНО	100.0%

526.04 ВИСИНСКА КОТА

3 ПРОФИЛ БР. 3

R12 РАДИУС

ПАДОВИ

БЛОК ЗА ОЗНАКА НА ПАРЦЕЛА

Б7 ОЗНАКА НА БЛОК

ПРОФИЛИ НА СООБРАЌАЈНИЦИ

МАГИСТРАЛНИ УЛИЦИ

СЕРВИСНИ УЛИЦИ

ПЕШАЧКИ ПАТЕКИ

СТАНБЕНИ УЛИЦИ

ПЕШАЧКИ УЛИЦИ

M=1:500

КОНЕЧЕН ПРЕДЛОГ ПЛАН

ДЕТАЛЕН УРБАНИСТИЧКИ ПЛАН
ЗА УЕ „ЦЕНТАР" А БЛОК 7
ГОСТИВАР
ОПШТИНА ГОСТИВАР

ПЛАНСКА ДОКУМЕНТАЦИЈА
M=1:1000

проект про
друштво за просторно и урбанистичко планирање и проектирање

naročател:	ОПШТИНА ГОСТИВАР
plan:	ДЕТАЛЕН УРБАНИСТИЧКИ ПЛАН ЗА УЕ „ЦЕНТАР" А, БЛОК 7, ГОСТИВАР ПЛАНСКИ ПЕРИОД 2016-2021
pritog:	СИНТЕЗЕН ПЛАН
planer:	Vasil Petkoski dia ovl.br.0054 Valentina Poposka dia ovl.br.0078
sorabotnici:	Slave Trifunovska dia Blagoja Anastasieski dgl
razmer:	1:1000
tek. broj:	20/16
data:	Септември 2020
prilog br.:	0
upravitel:	Valentina Poposka dia