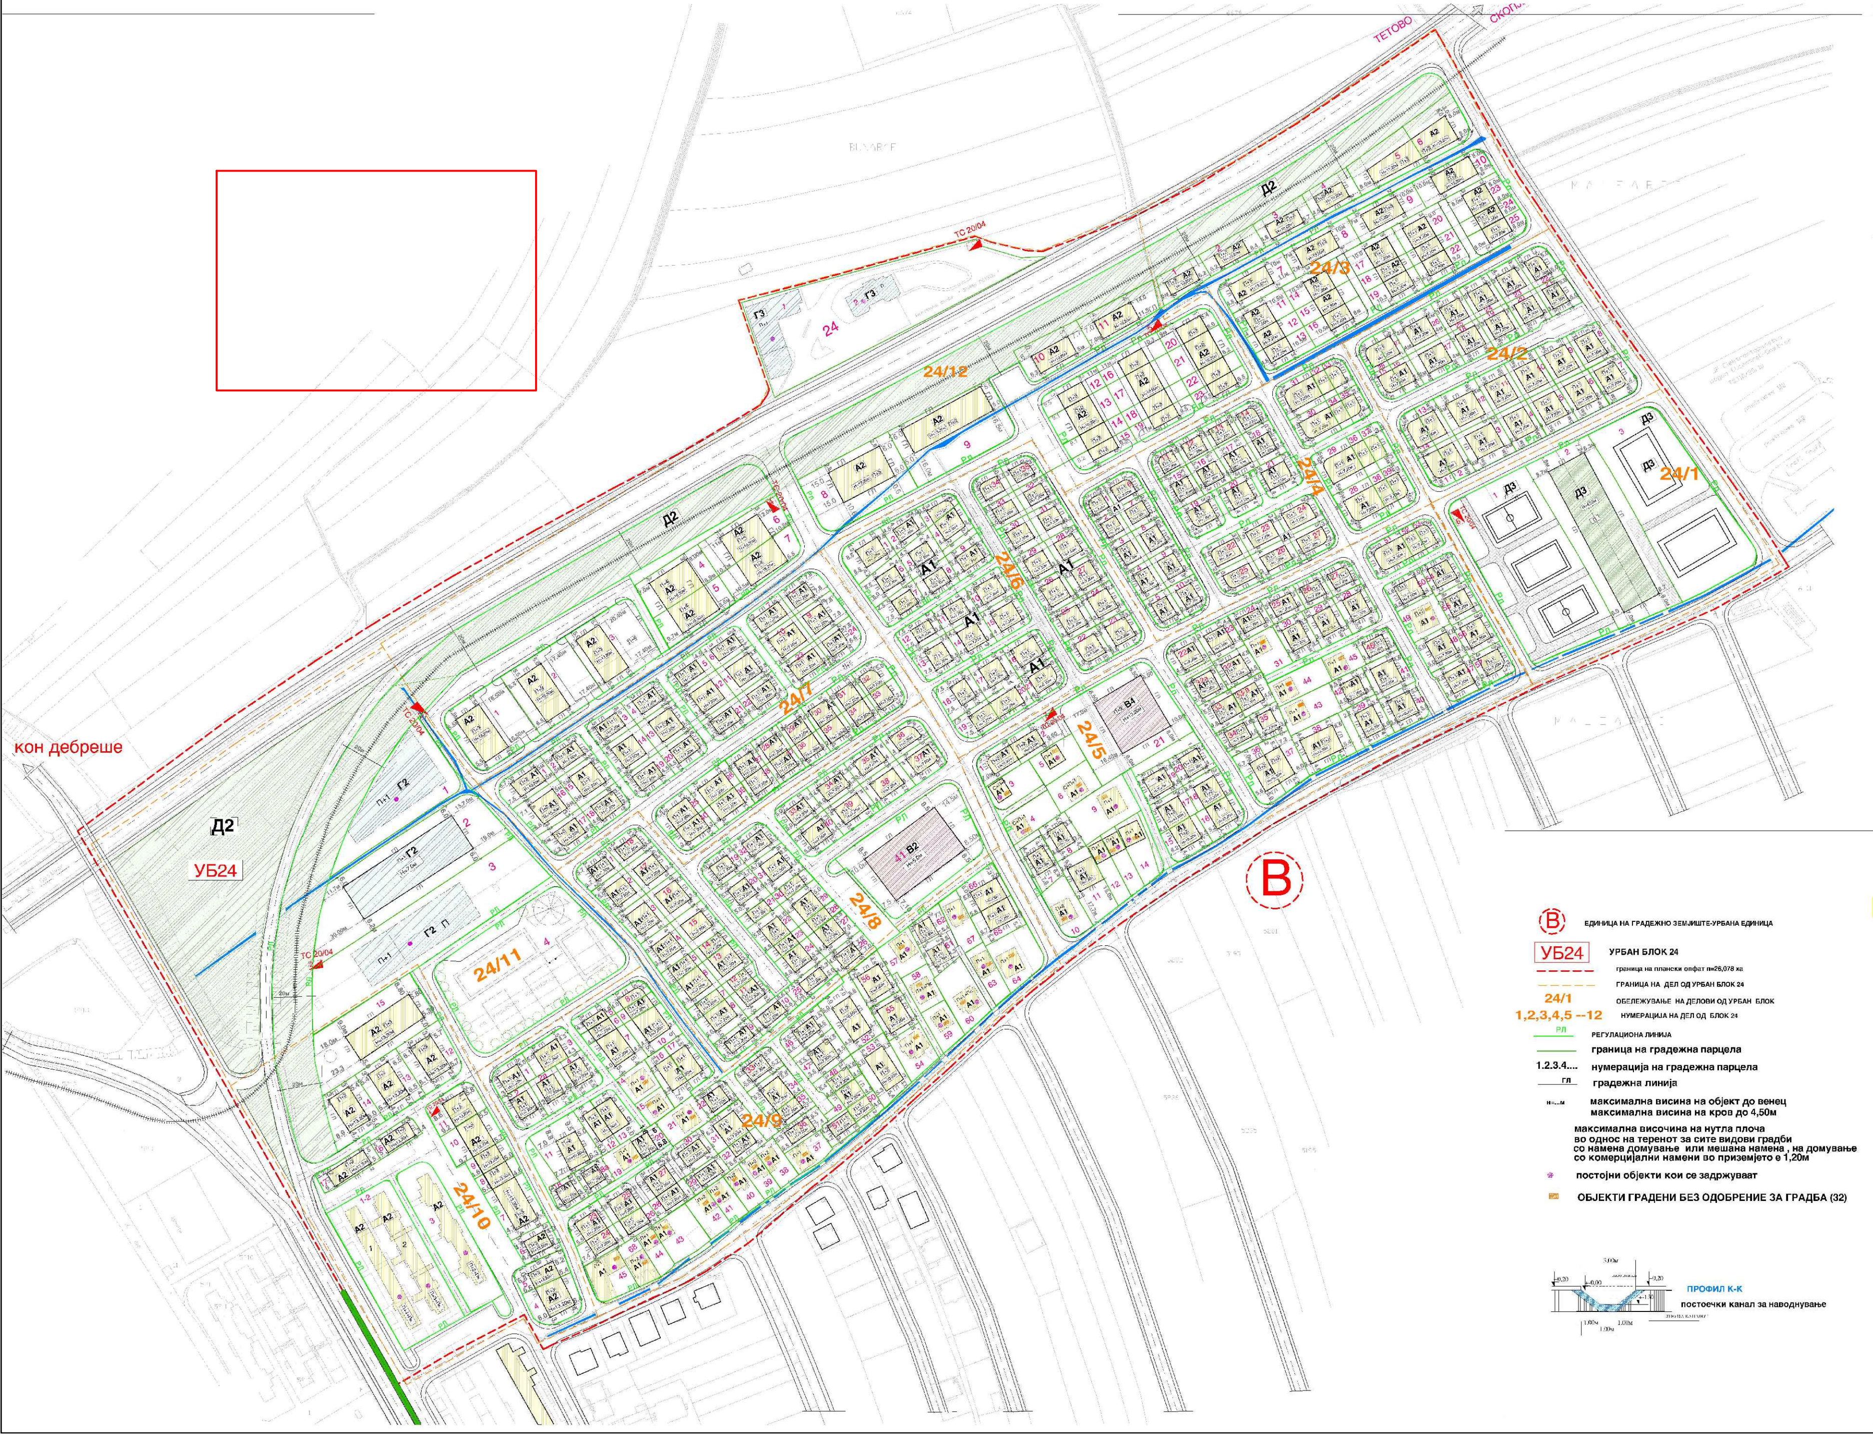

НУМЕРИЧКИ ПОКАЗАТЕЛИ

ОЗНАКА	НАМЕНА НА ПОВРШИНИ	Ха	%
- - - -	ГРАНИЦА НА ПЛАНСКИ ОПФАТ	26,078	100%
A1	СЕМЕЈНО ДОМУВАЊЕ ВО СТАНБЕНИ КУЌИ	9,03ха	34,74
A2	СЕМЕЈНО ДОМУВАЊЕ ВО СТАНБЕНИ ЗГРАДИ	3,26ха	12,50
B2	СОЦИЈАЛНИ ИНСТИТУЦИИ ДЕТСКА ГРАДИНКА	0,265ха	1,016
B4	ЛОКАЛНА САМОУПРАВА ЛОКАЛЕН ЦЕНТАР	0,21ха	0,80
Г3	СЕРВИСИ БЕНЗИНСКА ПУМПА	0,53ха	2,03
Г2	ЛЕСНА И НЕЗАГАДУВАЧКА ИНДУСТРИЈА	0,82ха	3,14
Д3	СПОРТ И РЕКРЕАЦИЈА спортски терени и објекти,игралишта	1,58ха	6,06
Д2	ЗАШТИТНО ЗЕЛЕНИЛО	2,53ха	9,70
	СООБРАЌАЈ-АСФАЛТ	6,70	25,70
	ПАРКИРАЊЕ	0.75ха	2,87
▬	КАНАЛ ЗА НАВОДНУВАЊЕ	0,40ха	1,53
	ШИНСКА ИНФРАСТРУКТУРА -ИНДУСТРИСКИ КОЛОСЕК-		

СИСТЕМ НА КЛАСИ НА НАМЕНА

А	ДОМУВАЊЕ
Б	КОМЕРЦИЈАЛНИ И ДЕЛОВНИ НАМЕНИ
В	ЈАВНИ ИНСТИТУЦИИ
Г	ПРОИЗВОДСТВО,ДИСТРИБУЦИЈА И СЕРВИСИ
Д	ЗЕЛЕНИЛО И РЕКРЕАЦИЈА

ГРУПИ НА КЛАСИ НА НАМЕНА

A1	семејно домување во станбени куќи
A2	семејно домување во станбени згради
B2	здравствени и социјални институции детска градинка
B4	државни институции локален центар
Г2	лесна и незагадувачка индустрија производство -
Д2	заштитно зеленило
Д3	спорт и рекреација
Г3	сервиси бензинска пумпа

ДЕТАЛЕН УРБАНИСТИЧКИ ПЛАН

НА ДЕЛ ОД УРБАНА ЕДИНИЦА -В-ГОСТИВАР

УРБАН БЛОК -24-

-ОПШТИНА ГОСТИВАР-
ПРЕДЛОГ ПЛАН 2006 - 2011

ПЛАНСКИ ОПФАТ ПОМЕЃУ УЛИЦИТЕ:

-Магистрална сообраќајница М3 (автопат Гостивар-Тетово-Скопје)
-Магистрална сообраќајница М1 (бул. "Браќа Гиноски")
-Новопроектирана сервисна сообраќајница
-Новопроектирана собирна улица

В	ЕДИНИЦА НА ГРАДЕЖНО ЗЕМЈИШТЕ-УРБАНА ЕДИНИЦА
УБ24	УРБАН БЛОК 24
- - - -	граница на плански опфат п=26,078 ха
- - - -	ГРАНИЦА НА ДЕЛ ОД УРБАН БЛОК 24
24/1	ОБЕЛЕЖУВАЊЕ НА ДЕЛОВИ ОД УРБАН БЛОК
1,2,3,4,5 --12	НУМЕРАЦИЈА НА ДЕЛ ОД БЛОК 24
РЛ	РЕГУЛАЦИОНА ЛИНИЈА
—	граница на градежна парцела
1.2.3.4....	нумерација на градежна парцела
ГЛ	градежна линија
н=...м	максимална висина на објект до венец максимална висина на кров до 4,50м
	максимална височина на нутла плоча во однос на теренот за сите видови градби со намена домување или мешана намена , на домување со комерцијални намени во приземјето е 1,20м
✽	постојни објекти кои се задржуваат
▬	ОБЈЕКТИ ГРАДЕНИ БЕЗ ОДОБРЕНИЕ ЗА ГРАДБА (32)

ПРОФИЛ К-К

постоечки канал за наводнување

- - - - граница на плански опфат п=26,078 ха

ПЛАН НА ПОВРШИНИ ЗА ГРАДЕЊЕ

0 10 20 30 40 50м 100м

ПЛАНСКА ДОКУМЕНТАЦИЈА P=1:1000

ДРУШТВО ЗА УРБАНИСТИЧКИ ПЛАНОВИ ,ИНЖИНЕРИНГ И ДР.
ГО ПЛАН ДОО-ГОСТИВАР
УПРАВИТЕЛ: Насуф Саити

НАРАЧАТЕЛ: СОВЕТ НА ОПШТИНА ГОСТИВАР

ПЛАН: ДЕТАЛЕН УРБАНИСТИЧКИ ПЛАН НА ДЕЛ ОД УРБАНА ЕДИНИЦА -В- УРБАН БЛОК 24 -Гостивар

ФАЗА: ПРЕДЛОГ ПЛАН

ПРИЛОГ: ПЛАН НА ПОВРШИНИ ЗА ГРАДЕЊЕ

РАЗМЕР: 1 : 1000

ТЕХ. БР. 10/06

ПЛАНЕР	СОРАБОТНИК	ИНФРАСТРУКТУРА	ДАТА:	ПРИЛОГ
Вера Попоска дипл.инж.арх. лиц. бр. 471	Снежана Ангеловска дипл.инж.арх. лиц. бр. 467		[illegible]2007	бр.03